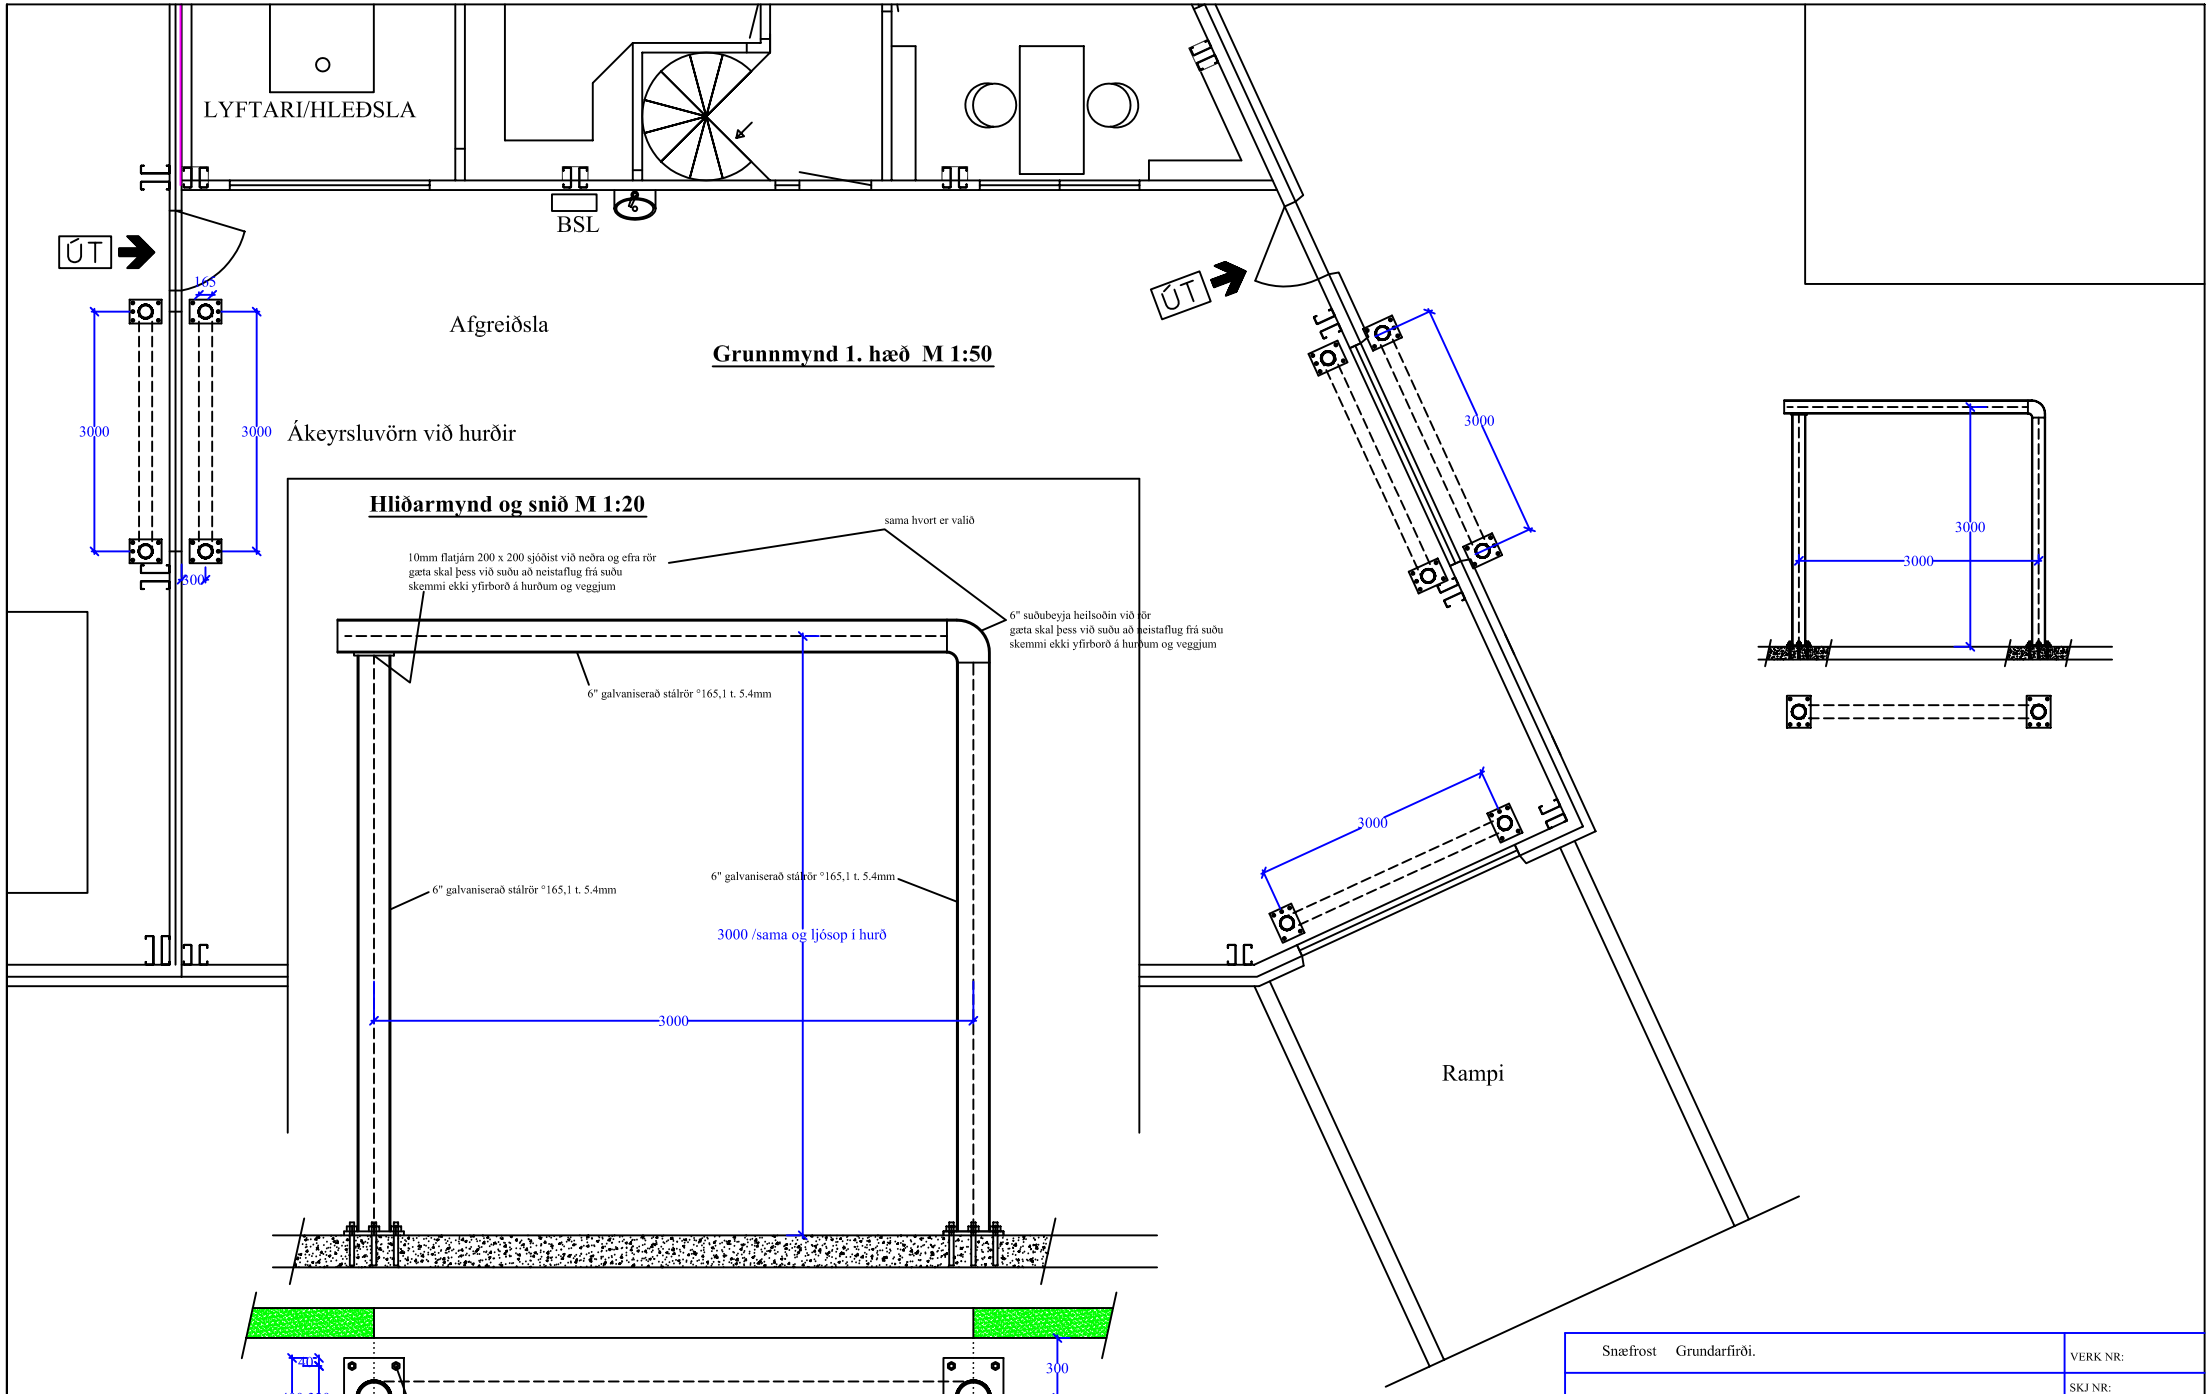

Snæfrost Grundarfirði.	VERK NR:
Burðarvirki : Ákeyrsluvarnir við hurðir.	SKJ NR:
	KVARÐI . 1:50 og 1:20
Tæknibjónusta Gunnars Indriðasonar 081049-2979 Laugavegi 59 101 Rvk. s. 567-21-21 / 89-41-321	TEIKN:
	DAGS : maí 2007.
SAMÞ.	TEIKN: nr.