



Grunnmynd þakviða hús A 1:100

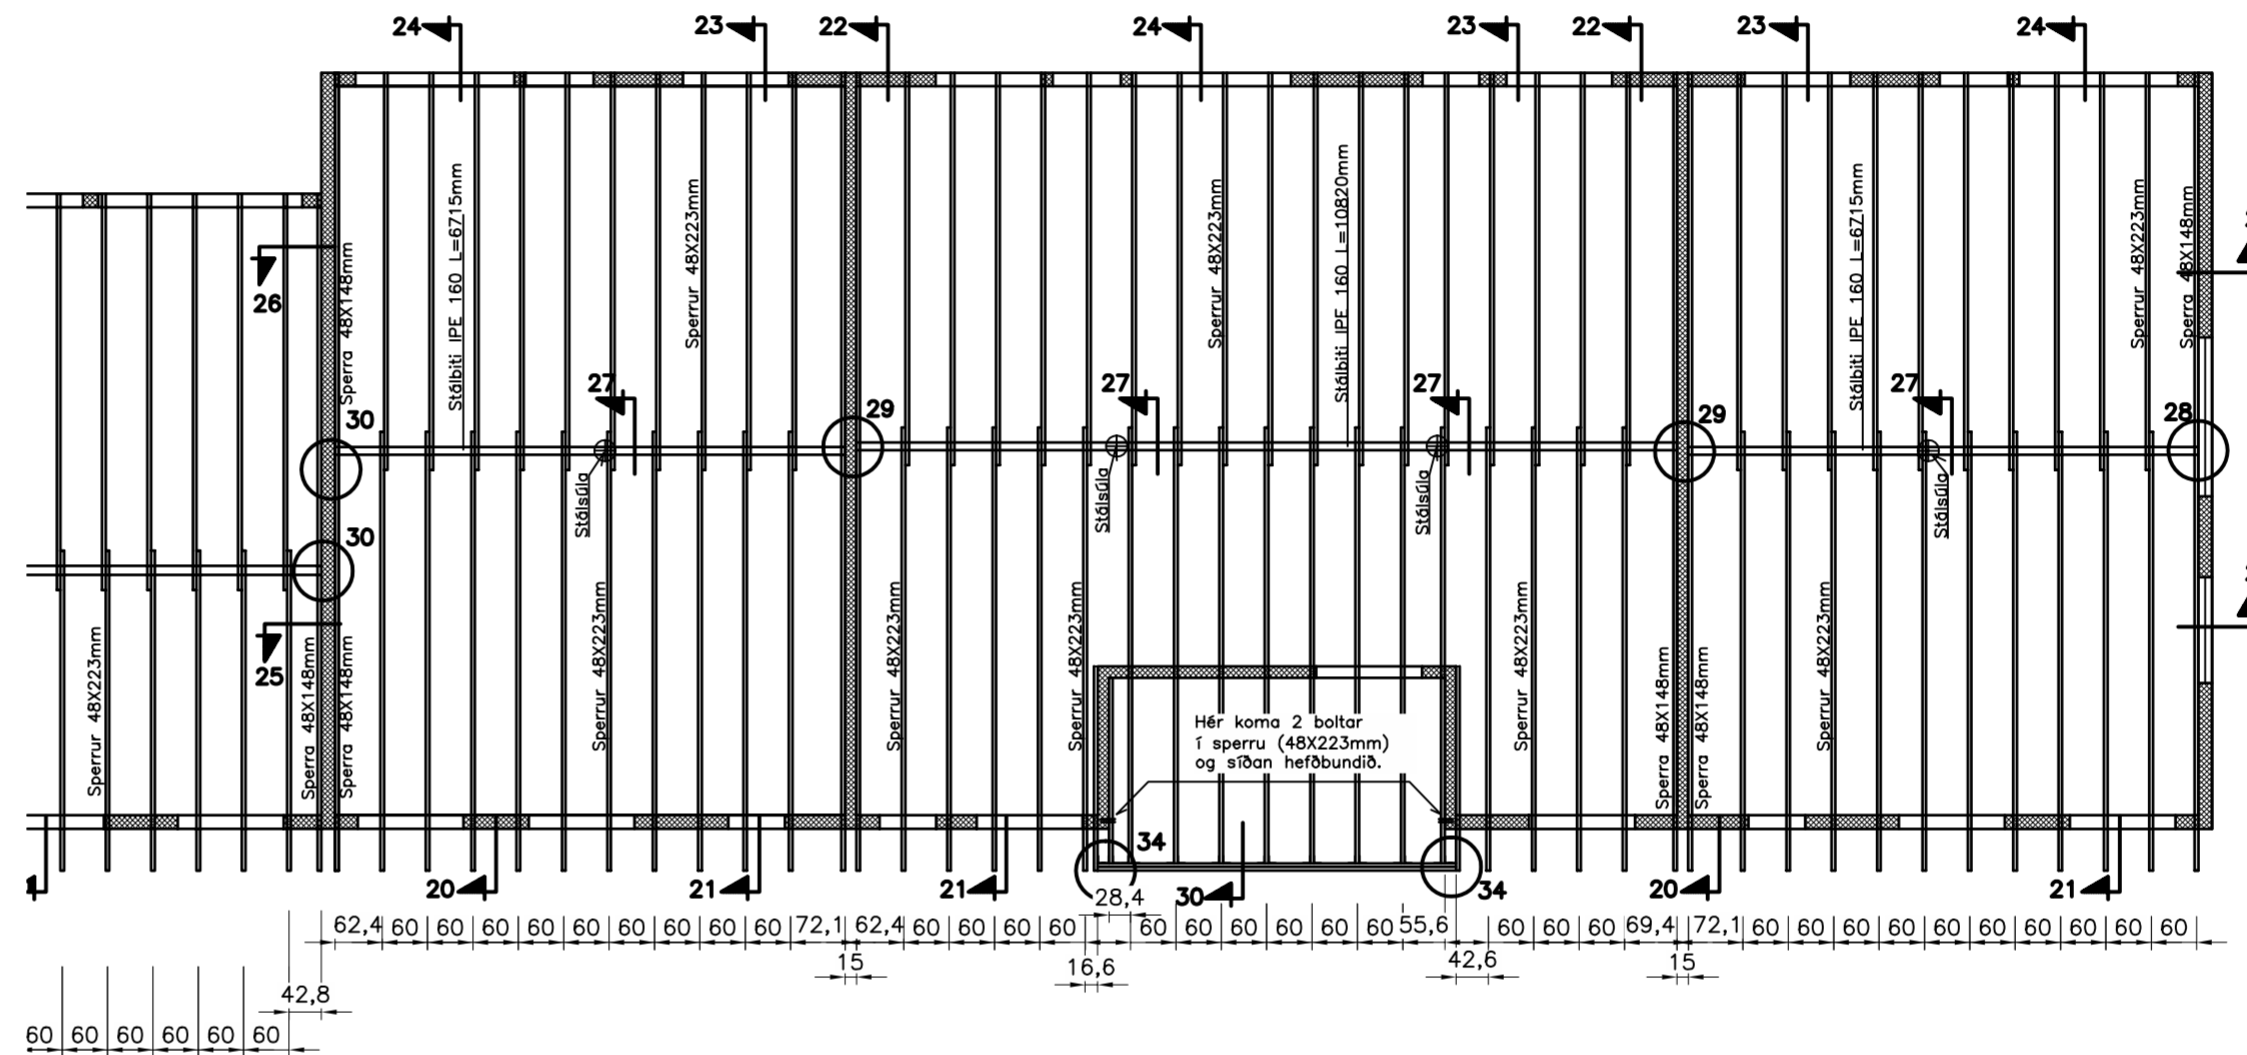


Grunnmynd þakviða hús C 1:100

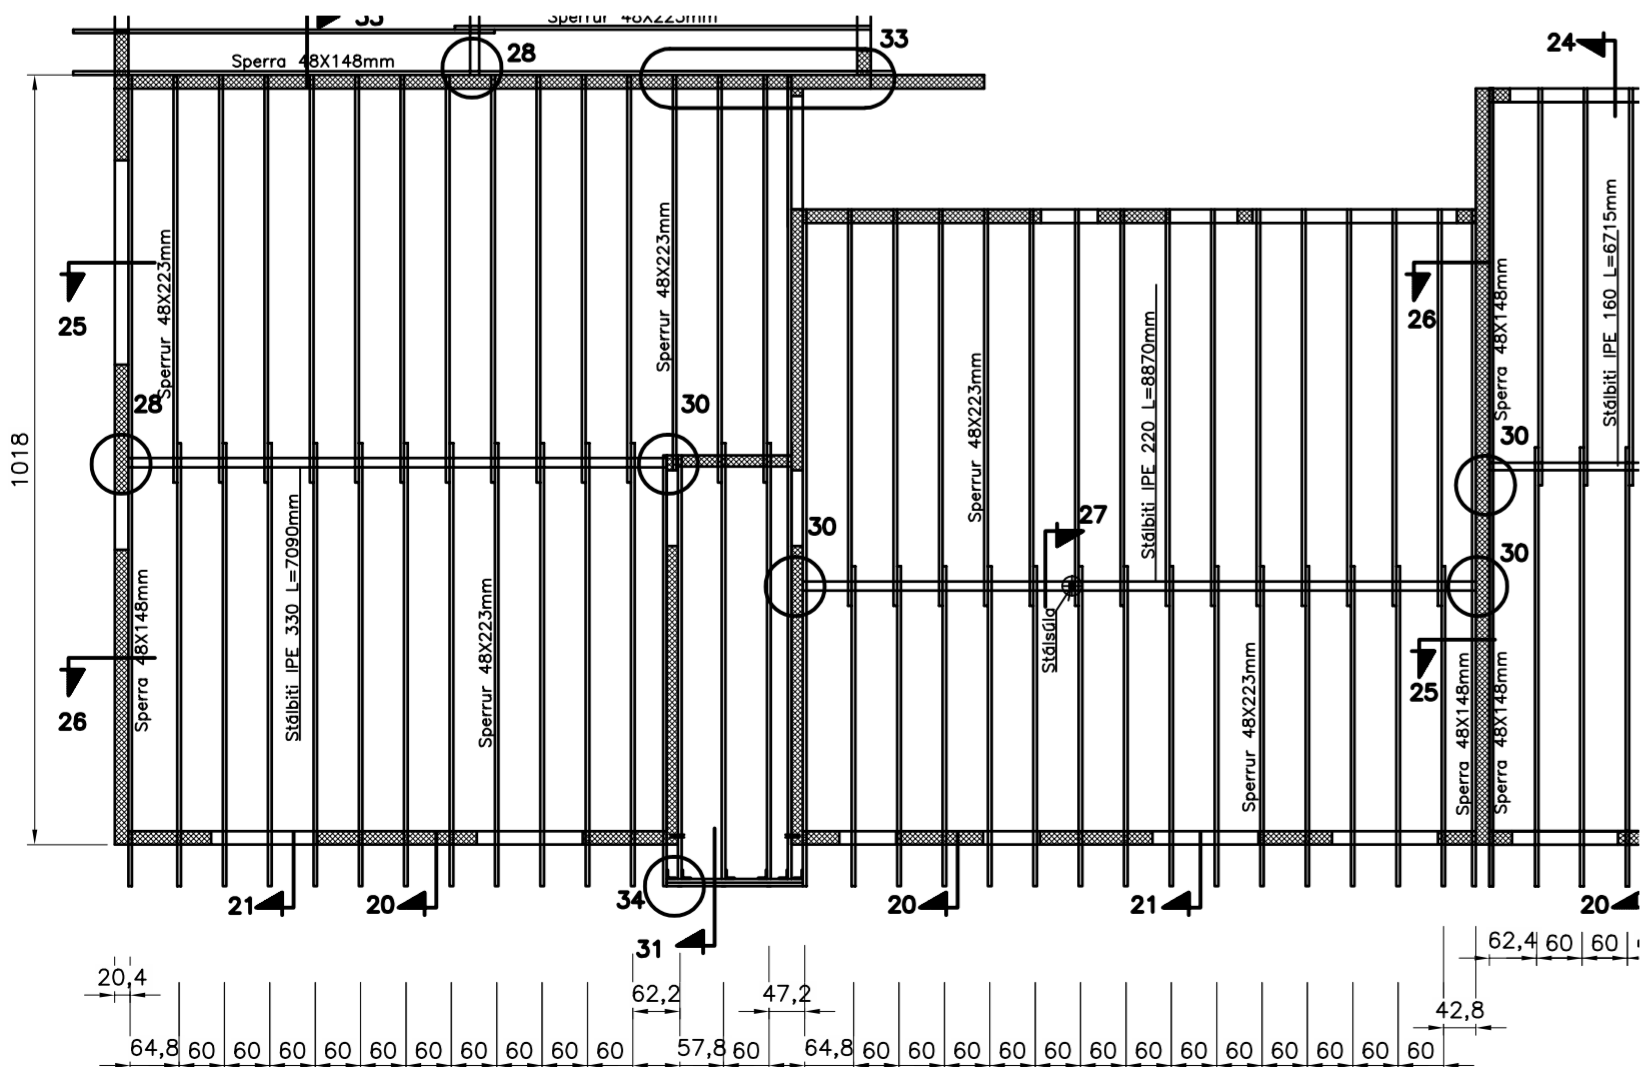

Grunnmynd þakviða hús B 1:100

**Sperrur:**  
Allar sperrur eru 48X223mm nema annað komi fram á grunnmyndum.

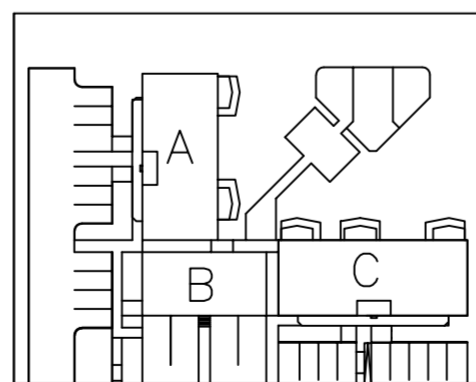

Yfirlitsmynd Beykidals 4

Ath.

Sjá almennar skýringar á teikn. nr. 1700  
Grunnmynd þakviða teikn. 1710  
Snið í þakvirki teikn. nr. 1711

# H.S.Á. TEIKNISTOFA

HARA ehf. · SUNNUHLÍÐ 12 · 603 AKUREYRI · kt. 531101-2860  
sími 464-6800 · fax 464-6801 · hara@hara.is · www.hara.is  
HARALDUR S. ÁRNASON · kt. 120149-2539  
STEINMAR H. RÖGNVALDSSON · kt. 140574-3769

VERKHEITI				
Beykidalur 4, Reykjanesbæ.				VERK NR 06-421
Grunnmynd þakviða.				TEIKNING NR 1710
HANNAÐ SHR/ÍR	TEIKNAD ÍR	YFIRFARID	DAGS 26.02.2007	KVARDI 1:100
BREYTT	1	2	3	4
				5