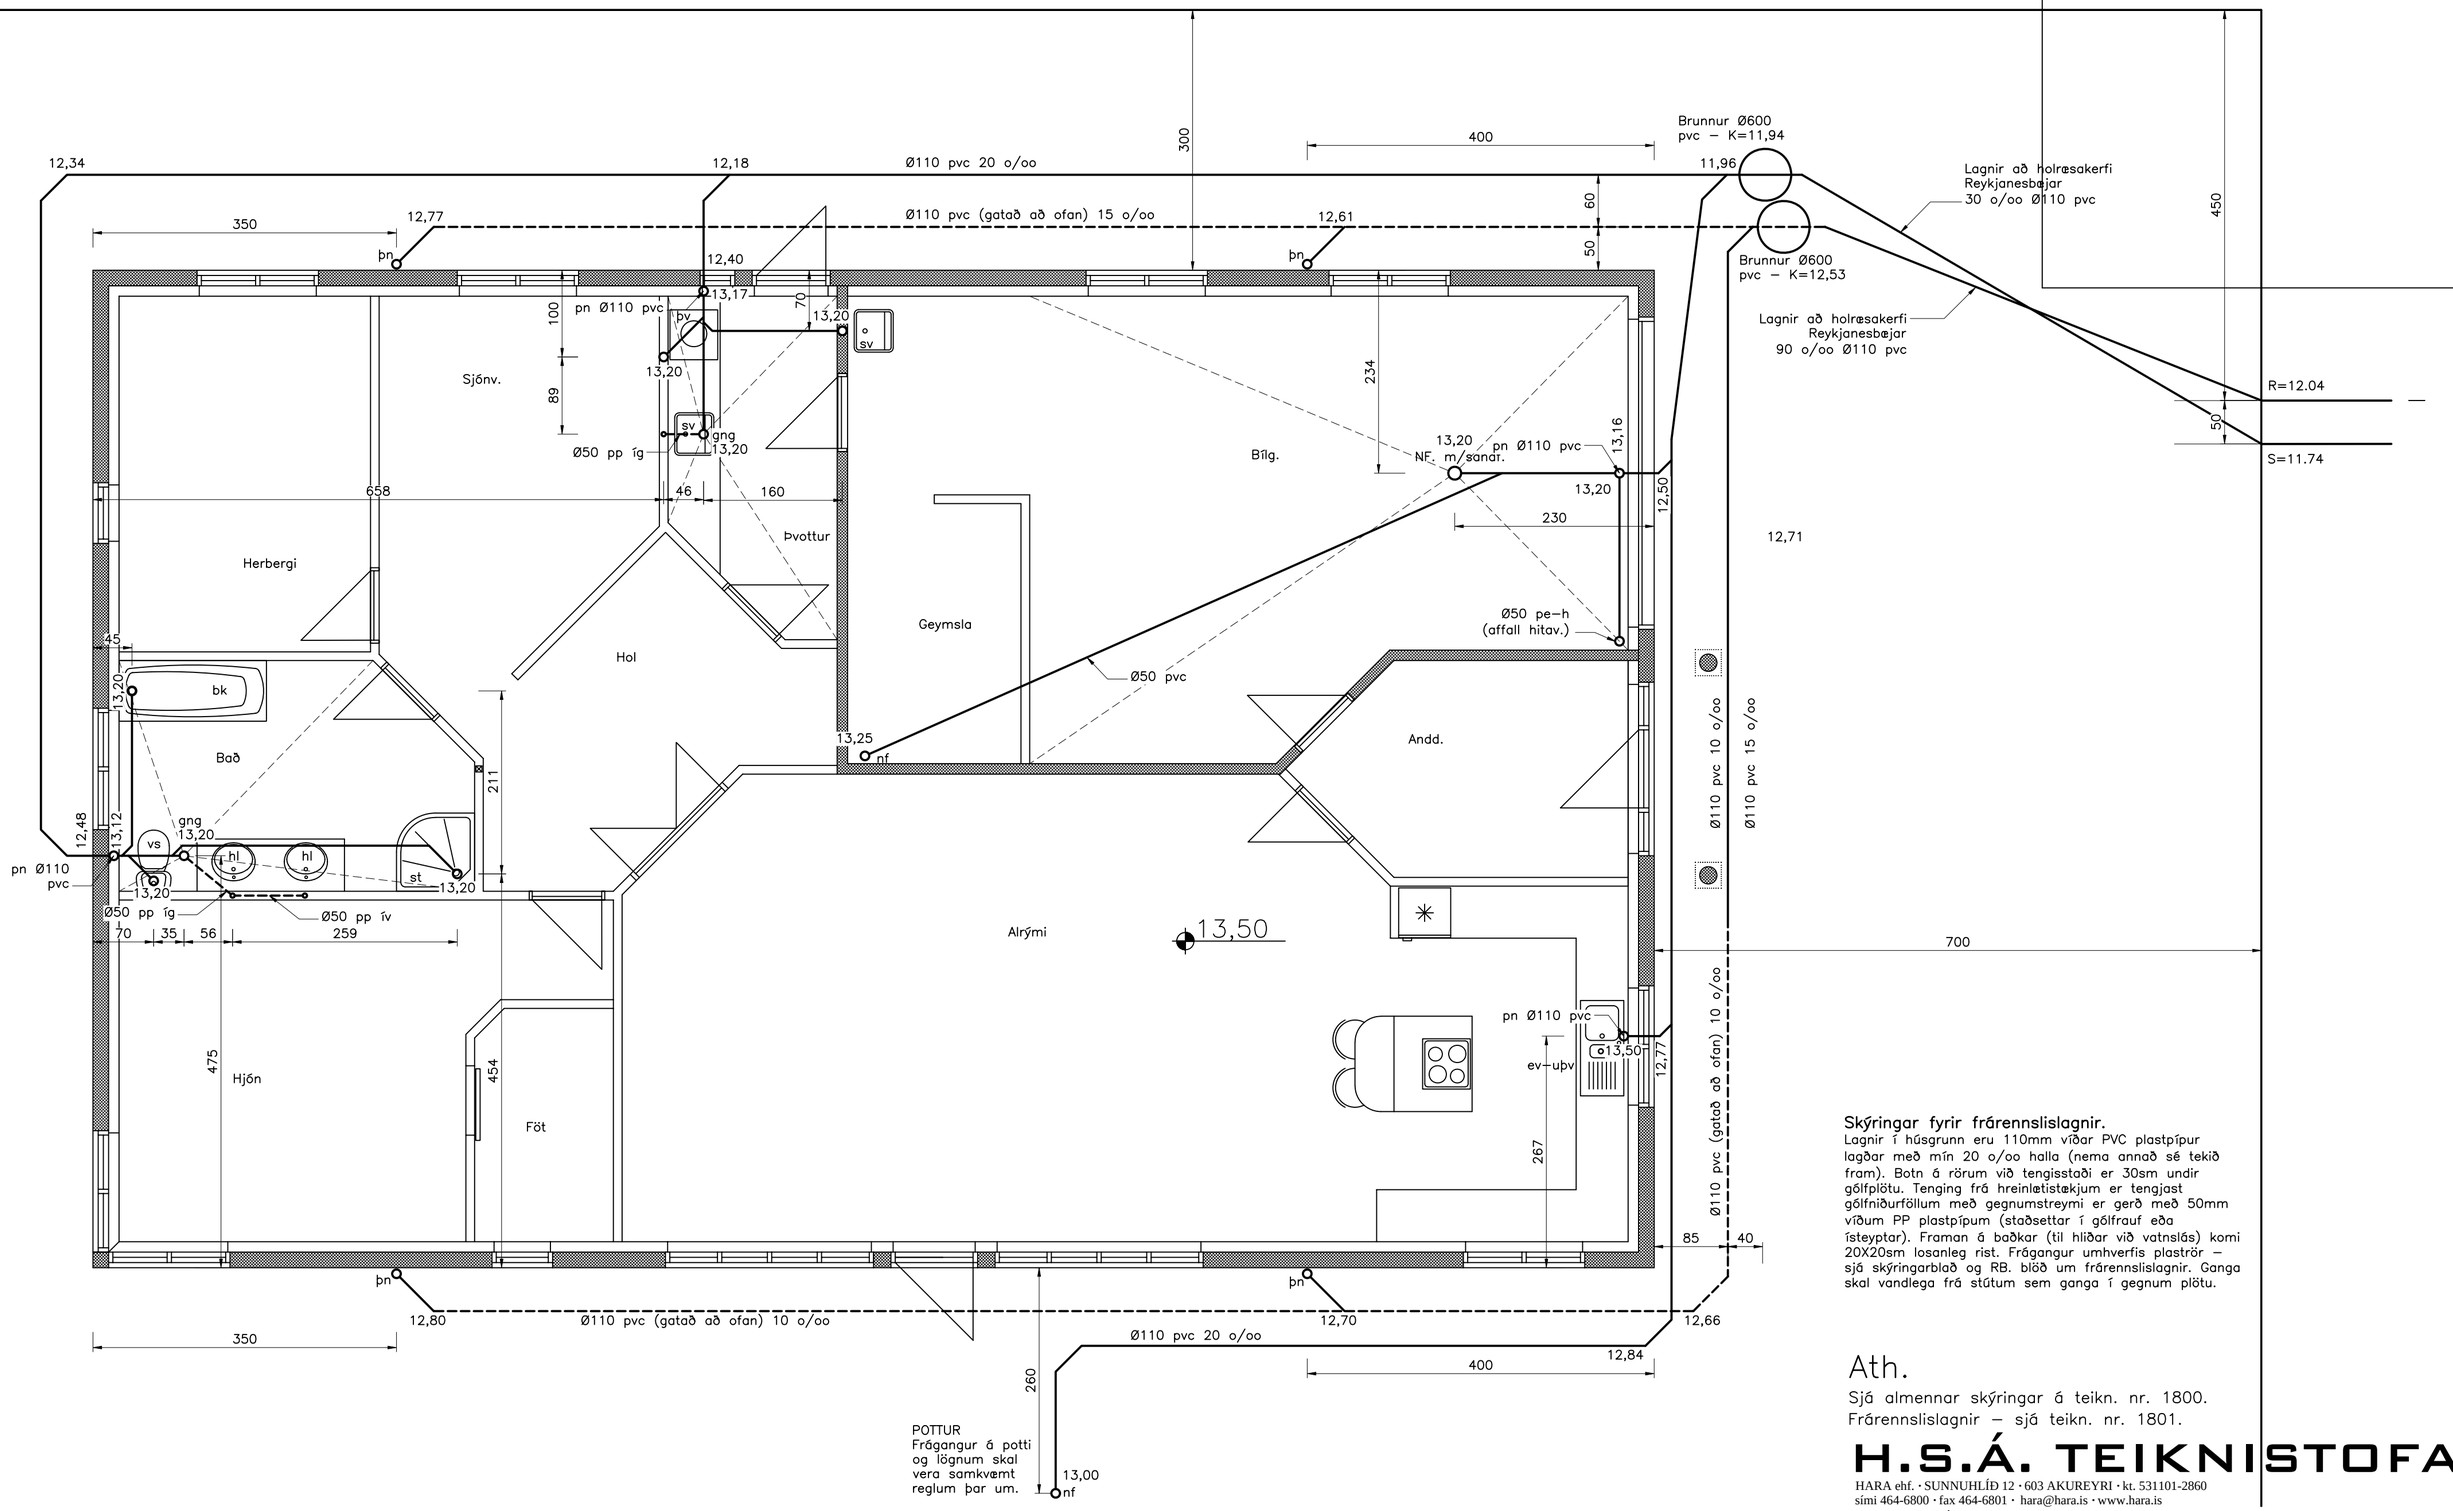

Skýringar fyrir frárennslislagnir.

Lagnir í húsgrunn eru 110mm víðar PVC plastpípur lagðar með mín 20 o/oo halla (nema annað sé tekið fram). Botn á rörum við tengisstaði er 30sm undir gólfplötu. Tenging frá hreinlætistækjum er tengjast gólfniðurföllum með gegnumstreymi er gerð með 50mm víðum PP plastpípum (staðsettar í gólfrauf eða ísteyptar). Framan á baðkar (til hliðar við vatnslás) komi 20X20sm losanleg rist. Frágangur umhverfis plaströr – sjá skýringarblað og RB. blöð um frárennslislagnir. Ganga skal vandlega frá stútum sem ganga í gegnum plötu.

Ath.

Sjá almennar skýringar á teikn. nr. 1800.
Frárennslislagnir – sjá teikn. nr. 1801.

H.S.Á. TEIKNISTOFA

HARA ehf. · SUNNUHLÍÐ 12 · 603 AKUREYRI · kt. 531101-2860
sími 464-6800 · fax 464-6801 · hara@hara.is · www.hara.is
HARALDUR S. ÁRNASON · kt. 120149-2539
STEINMAR H. RÖGNVALDSSON · kt. 140574-3769

VERKHEITI: Blikatjörn 1, Reykjanesbæ.				
HEITI TEIKNINGAR: Grunnmynd frárennslislagna.				VERK NR 05-308
				TEIKNING NR 1801
HANNAÐ SHR	TEIKNAÐ SHR	YFIRFARIÐ	DAGS 19.09.2006	KVARÐI 1:50
BREYTT 1	2	3	4	5