Lóðarmörk

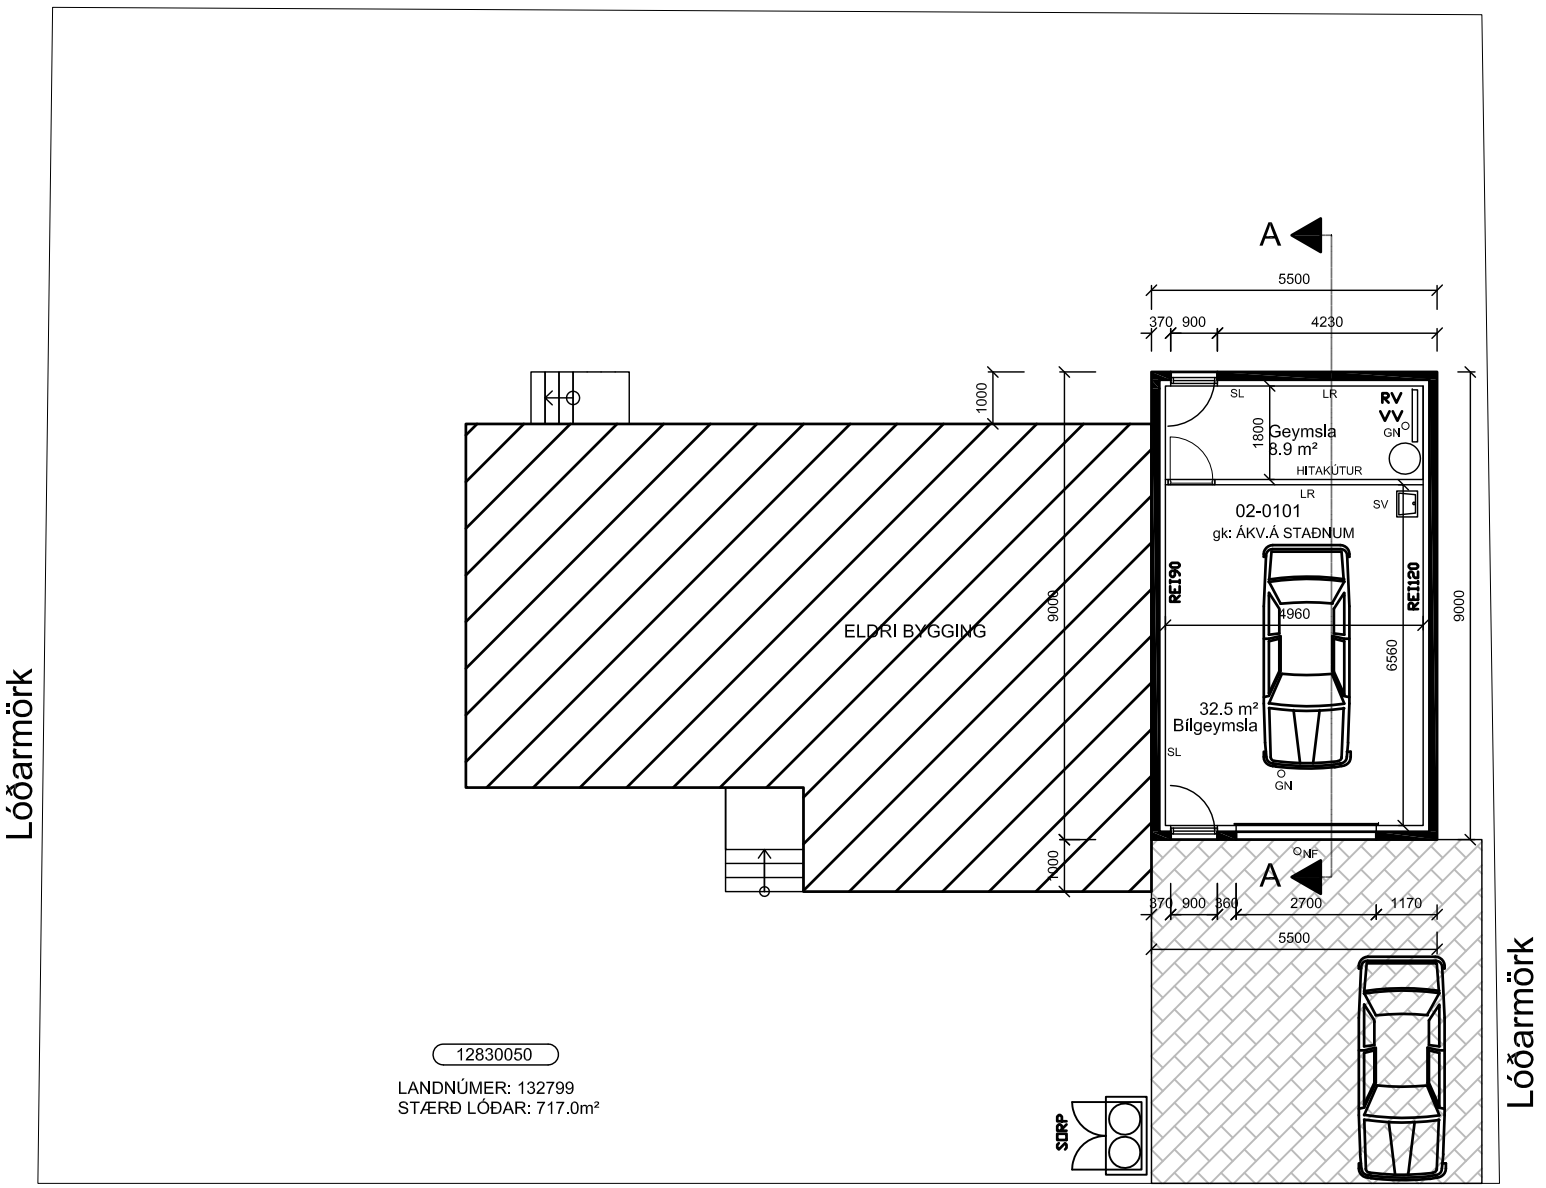

BYGGINGARLÝSING:
Byggð verður bílageymsla við eldra hús.

Sökkull, gólfplata og útveggir húss, ásamt innveggjum bílskúrs verði úr járnbentri steinsteypu. Einangra skal undir botnplötu og sökkulútveggi með 100 mm frauðplasti.

Burðarvirki innveggja er úr blikkstoðum einangraðir með steinull og klæddir með tvöföldu gipsi á báðum hliðum.

Þak er stálklætt timburþak.

Gluggar skulu vera úr timbri, opnanleg fög skulu vera úr Origon pine eða sambærilegu.
Í öllum gluggum er tvöfalt verksmiðjulagað einangrunar K-gler U=gildi>=2,0W/m²K
Loftræsting komi frá lokuðu rými.
Hefðbundið gólfhitakerfi er í húsinu.

Innhurðar eru 2,1x0,90m nema annað sé tilgreint á grunnmynd.

Í öll blautrými ásamt bílgeymslu komi niðurfall.

Litir húss:
Útveggir: Ljós áferð, málmklæðning
Gluggar: Hvítt
Útihurðir: Hvítt

Brunalýsing:
Innveggjaklæðning í bílgeymslu skal a.m.k. vera í flokki 1.
Innveggjaklæðning í íbúðarrými skal vera a.m.k. í flokki 2.
Veggur milli bílgeymslu og íbúðar skal vera a.m.k. EI60.

Kólnunargildi einstakra byggingarhluta:

Útveggir:	0,3 W/m² K
Útveggja meðaltal:	0,85 W/m² K
Þak:	0,2 W/m² K
Gluggar:	2,0 W/m² K
Hurðir:	3,0 W/m² K

Helstu stærðir:
Sjá skráningartöflu.

ÖLL MÁL ENDURSKOÐIST Á STAÐNUM

Skýringar

GN	= Gólfniðurfall
LR	= Loftræsting
BO	= Björgunarop
SL	= Handslökkvitæki
PK	= Póstkassar
ÞN	= Þakniðurfall
R	= Reykskynjari
NL	= Neyðarljós
út	= Merktur útgangur
BSL	= Brunaslanga
	= Stjórnstöð "Brunaviðvörunarkerfi"
01.01	= Rýmisnúmer
	= Bílastæði fyrir fatlaða
Inntök	= Inntök veitna
	= Fellistigi
	= Reyklosun

Brunatákn

EI60	= Veggir
EI90	
A-EI60	
A-EI120	
REI60	
REI120	
A-REIM120	
A-REI90	= Hæðaskil
E-CS30	= Hurðir
EI-CS30	
EI-CS60	
E30	= Gluggar

ÚTGÁFUFERILL

NÚMER:	DAGS.	SKÝRINGAR:	UNNIÐ:
DAGS.		SAMRÆM.HÖNNUÐUR	

Verkfræðistofa Hauks Ásgeirssonar
DALVEGI 18
201 KÓPAVOGUR
SÍMI: 534 8815 / 897 8132
FAX: 534 8818
NETFANG: haukur@vha.is
kt: 560600-3050

HEITI VERKS:
BRAUTARHOLT 5
ÓLAFSVÍK
SNÆFELLSBÆ
VIÐBYGGING - BÍLAG.

HEITI TEIKNINGAR:
GRUNNMYND 1. HÆÐAR
BYGGINGARLÝSING
AFSTÖÐUMYND

MKV: 1:100 1:500	DAGS. ÁG.10	VERK NR 1275	
TEIKNAÐ. H.Á.	YFIRFARIÐ H.Á.	SAMÞYKKT H.Á.	TEIKN.NÚMER 1
DAGS.undirskr. 11.08.10	NAFN HÖNNUÐAR Haukur Ásgeirsson kt: 301255-4629		
UNDIRSKR.HÖNNUÐAR			ÚTGÁFA A

G:\Verk i vinnslu\Haukur-teikn\Brautarholt 5 Ólafsvík\10 08 11 Brautarholt 5 arkitekt.dwg