



Lóðarmörk

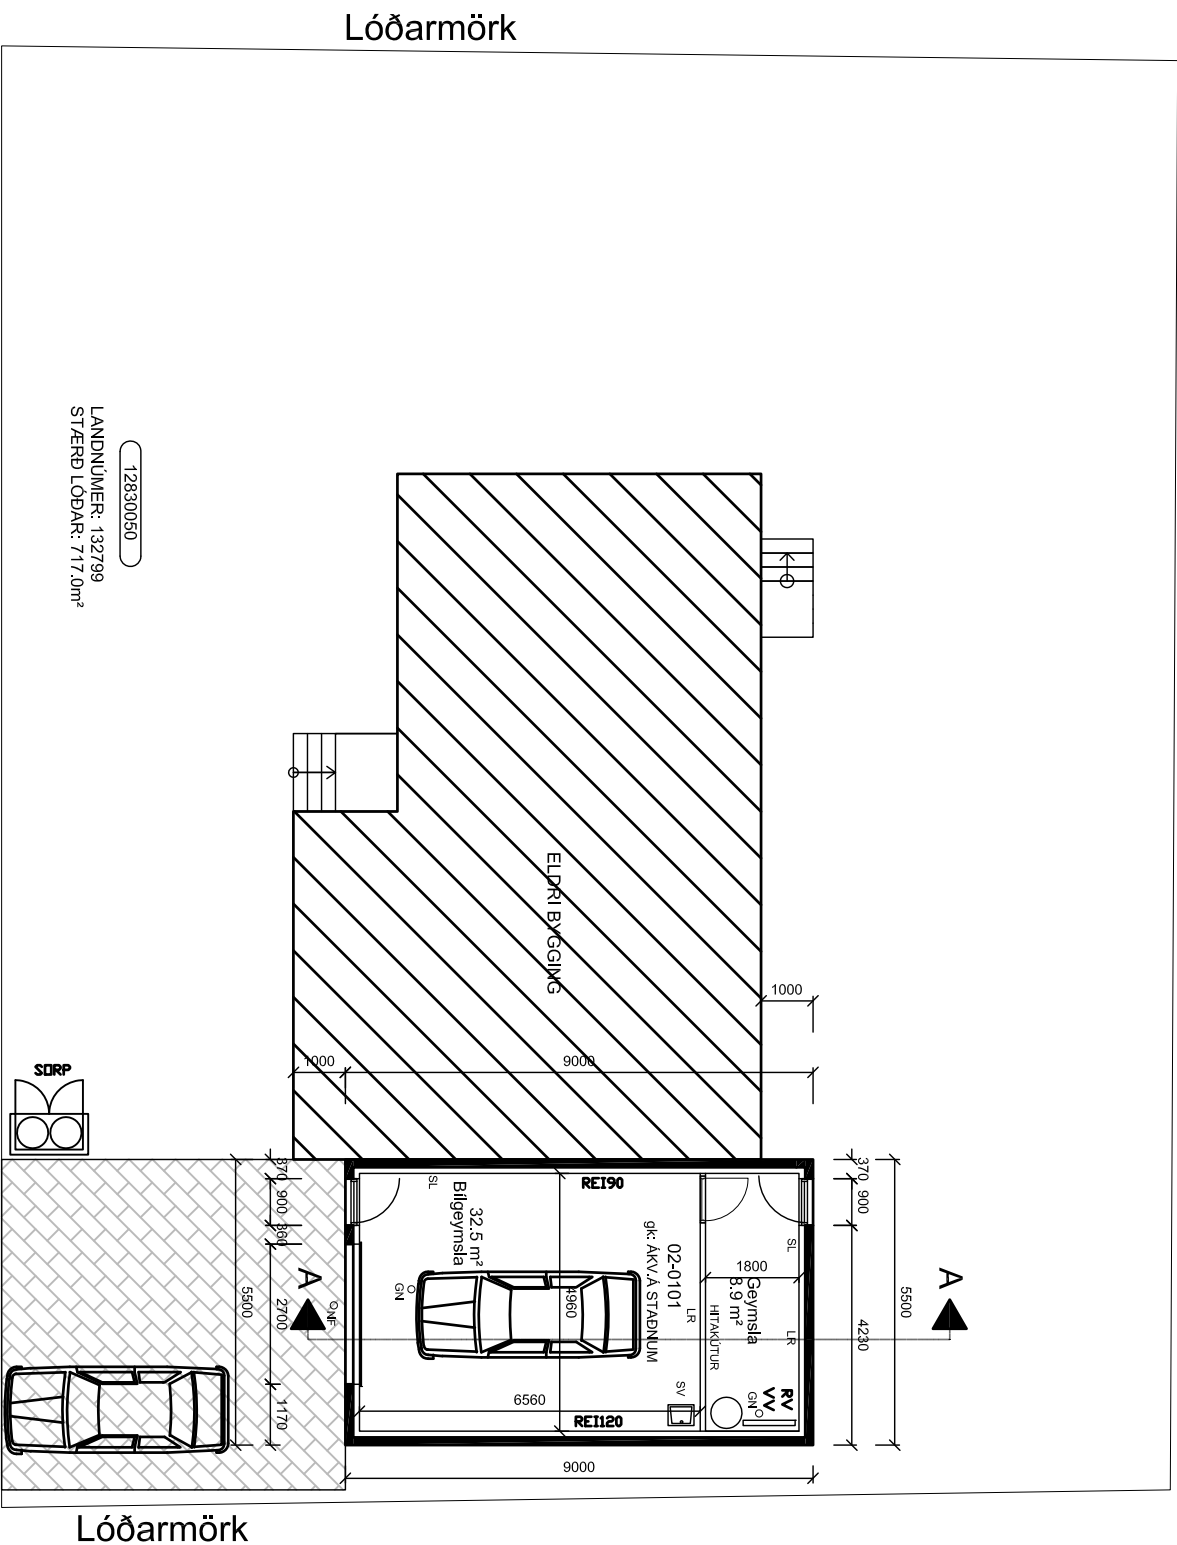

128330050
LANDNÚMÉR: 132799
STÆRÐ LÓÐAR: 717,0m²

Lóðarmörk

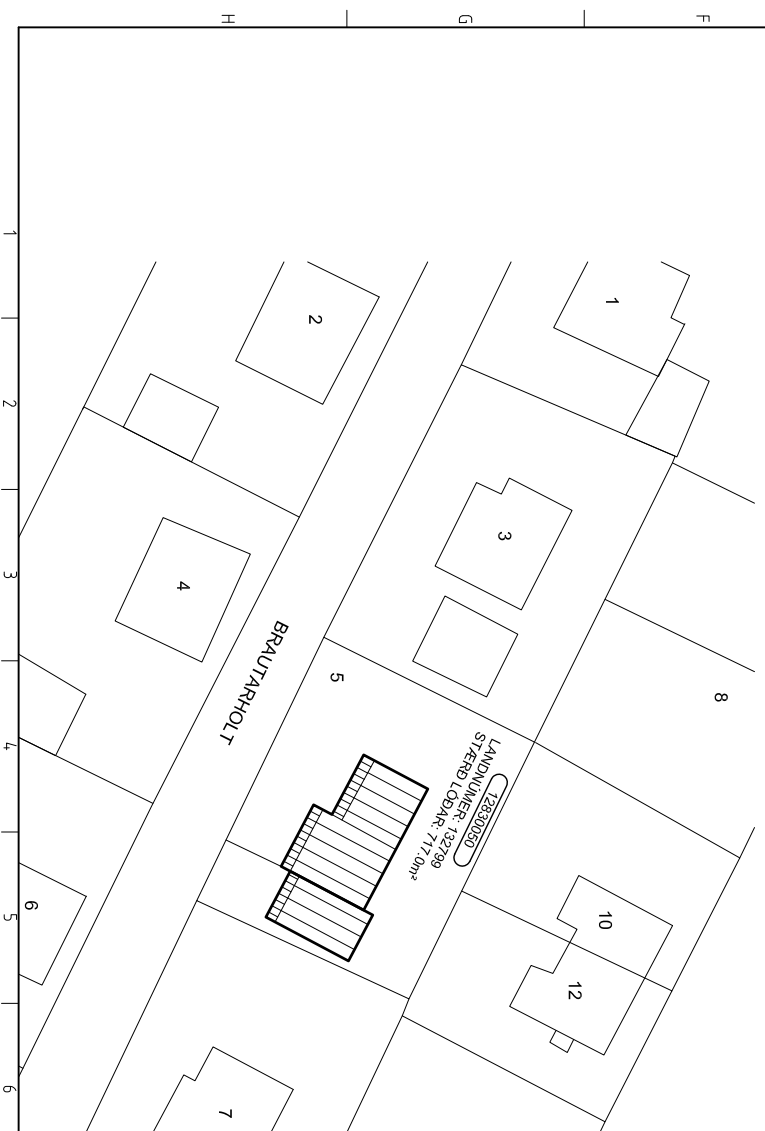

BYGGINGARLÝSING:
Bygð verður bílageymsla við eldra hus.

Sökkull, gólfplata og útvægjur húss, ásamt innveggjum blískurs verði úr járnbertri steinsteypu. Einangra skal undir botnplötu og sökkulútvægjl með 100 mm frauþplasti.

Burðarvirki innvegja er úr blíkstoðum einangraðir með steinnill og klæddir með tvöföldu gipsi á báðum hlöðum.

Pak er stálklætt timburpak.

Gluggar skulu vera úr timbri, opnanleg fög skulu vera úr Origon pine eða sambærilegu.

Í öllum gluggum er tvöfalt verksmíðulagað einangrunar K-gler $U=glil>=2,0W/m^2K$

Loffræsting korni frá lokudu rými.

Herfönduló gólfhlakkerfi er í húsinu.

Innhurðar eru 2,1X0,90m nema annað sé tilgreint á grunnmynd.

Í öll blautrými ásamt bílageymslu korni niðurfall.

Litr húss:

Útvægjur: Ljós áferð, málnklæðning

Gluggar: Hvitt

Úthurðir: Hvitt

Brunalýsing:

Innveggjklæðning í bílageymslu skal a.m.k. vera í flokki 1. Innveggjklæðning í lúðarymi skal vera a.m.k. í flokki 2. Veggur milli bílageymslu og lúðar skal vera a.m.k. EI60.

Kólnunargildi einstakra byggingarhluta:

Útvægjur: 0,3 W/m² K

Útvægja meðaltal: 0,85 W/m² K

Pak: 0,2 W/m² K

Gluggar: 2,0 W/m² K

Hurðir: 3,0 W/m² K

Helstu stærðir:
Sjá skráningartöflu.

ÖLL MÁL ENDURSKOÐIST Á STAÐNUM

Skýringar

GN	= Gólfniðurfall	BRUNATÁKN	
LR	= Loffræsting	EI60	= Veggir
BO	= Blöðgunarop	EI90	
SL	= Handstíkkviltæk	A-EI60	
PK	= Postkassar	A-EI120	
BN	= Pakniðurfall	REI60	
R	= Reyksvyljari	REI120	
NL	= Neyðarfjós	A-REIM120	= Hæðaskili
ÚT	= Merktur útgangur	A-REI90	= Hurðir
BS*	= Brunastanga	E-CSS30	
!	= Stjórstöð "Brunavörðunarkerfi"	EI-CSS30	
01.01	= Rýmismúmer	EI-CS60	
!	= Bilastaði fyrir fallaða	E30	= Gluggar
Inntök	= Inntök vatna		
□	= Fallstigi		
□	= Reyklosun		

Brunatákn

= Veggir

BRAUTARHOLT 5
ÓLAFSVÍK
SNAEFELLSBÆ
VIÐBYGGING - BÍLAG.

HEITI TEIKNINGAR:
GRUNNMÝND 1. HÆÐAR
BYGGINGARLÝSING
AFSTÖÐUMÝND

MKV: 1:100	DAGS:	VERK NR	
1:500	AG.10	1275	

TEIKNAD:	YFIRFARID	SAMÞYKKT	TEIKN.NÚMÉR
H.A.	H.A.	H.A.	1

DAGS, undirskr:	NAFN HÖNNUNÐAR		
11.08.10	Haukur Ásgeirsson		
UNDIRSKR.HÖNNUNÐAR	Kt. 301255-4629		

UTGÁFA	A
--------	---

Grafik / verslun / arkitekt / skráning / 5. Útgáfa / 10.11.2010 / 1. Hæð / 5. Skýringar

Verkefðisstofa Hauks Ásgeirssonar

DALVEGI 18
201 KÖPVAOGUR
SÍMI: 534 8815 / 897 8132
FAX: 534 8818
NETFANG: naukur@vha.is
Kt: 560600-3050

HEITI VERKS:

BRAUTARHOLT 5
ÓLAFSVÍK
SNAEFELLSBÆ
VIÐBYGGING - BÍLAG.

MKV: 1:100	DAGS:	VERK NR	
1:500	AG.10	1275	

TEIKNAD:	YFIRFARID	SAMÞYKKT	TEIKN.NÚMÉR
H.A.	H.A.	H.A.	1

DAGS, undirskr:	NAFN HÖNNUNÐAR		
11.08.10	Haukur Ásgeirsson		
UNDIRSKR.HÖNNUNÐAR	Kt. 301255-4629		

UTGÁFA	A
--------	---

Grafik / verslun / arkitekt / skráning / 5. Útgáfa / 10.11.2010 / 1. Hæð / 5. Skýringar