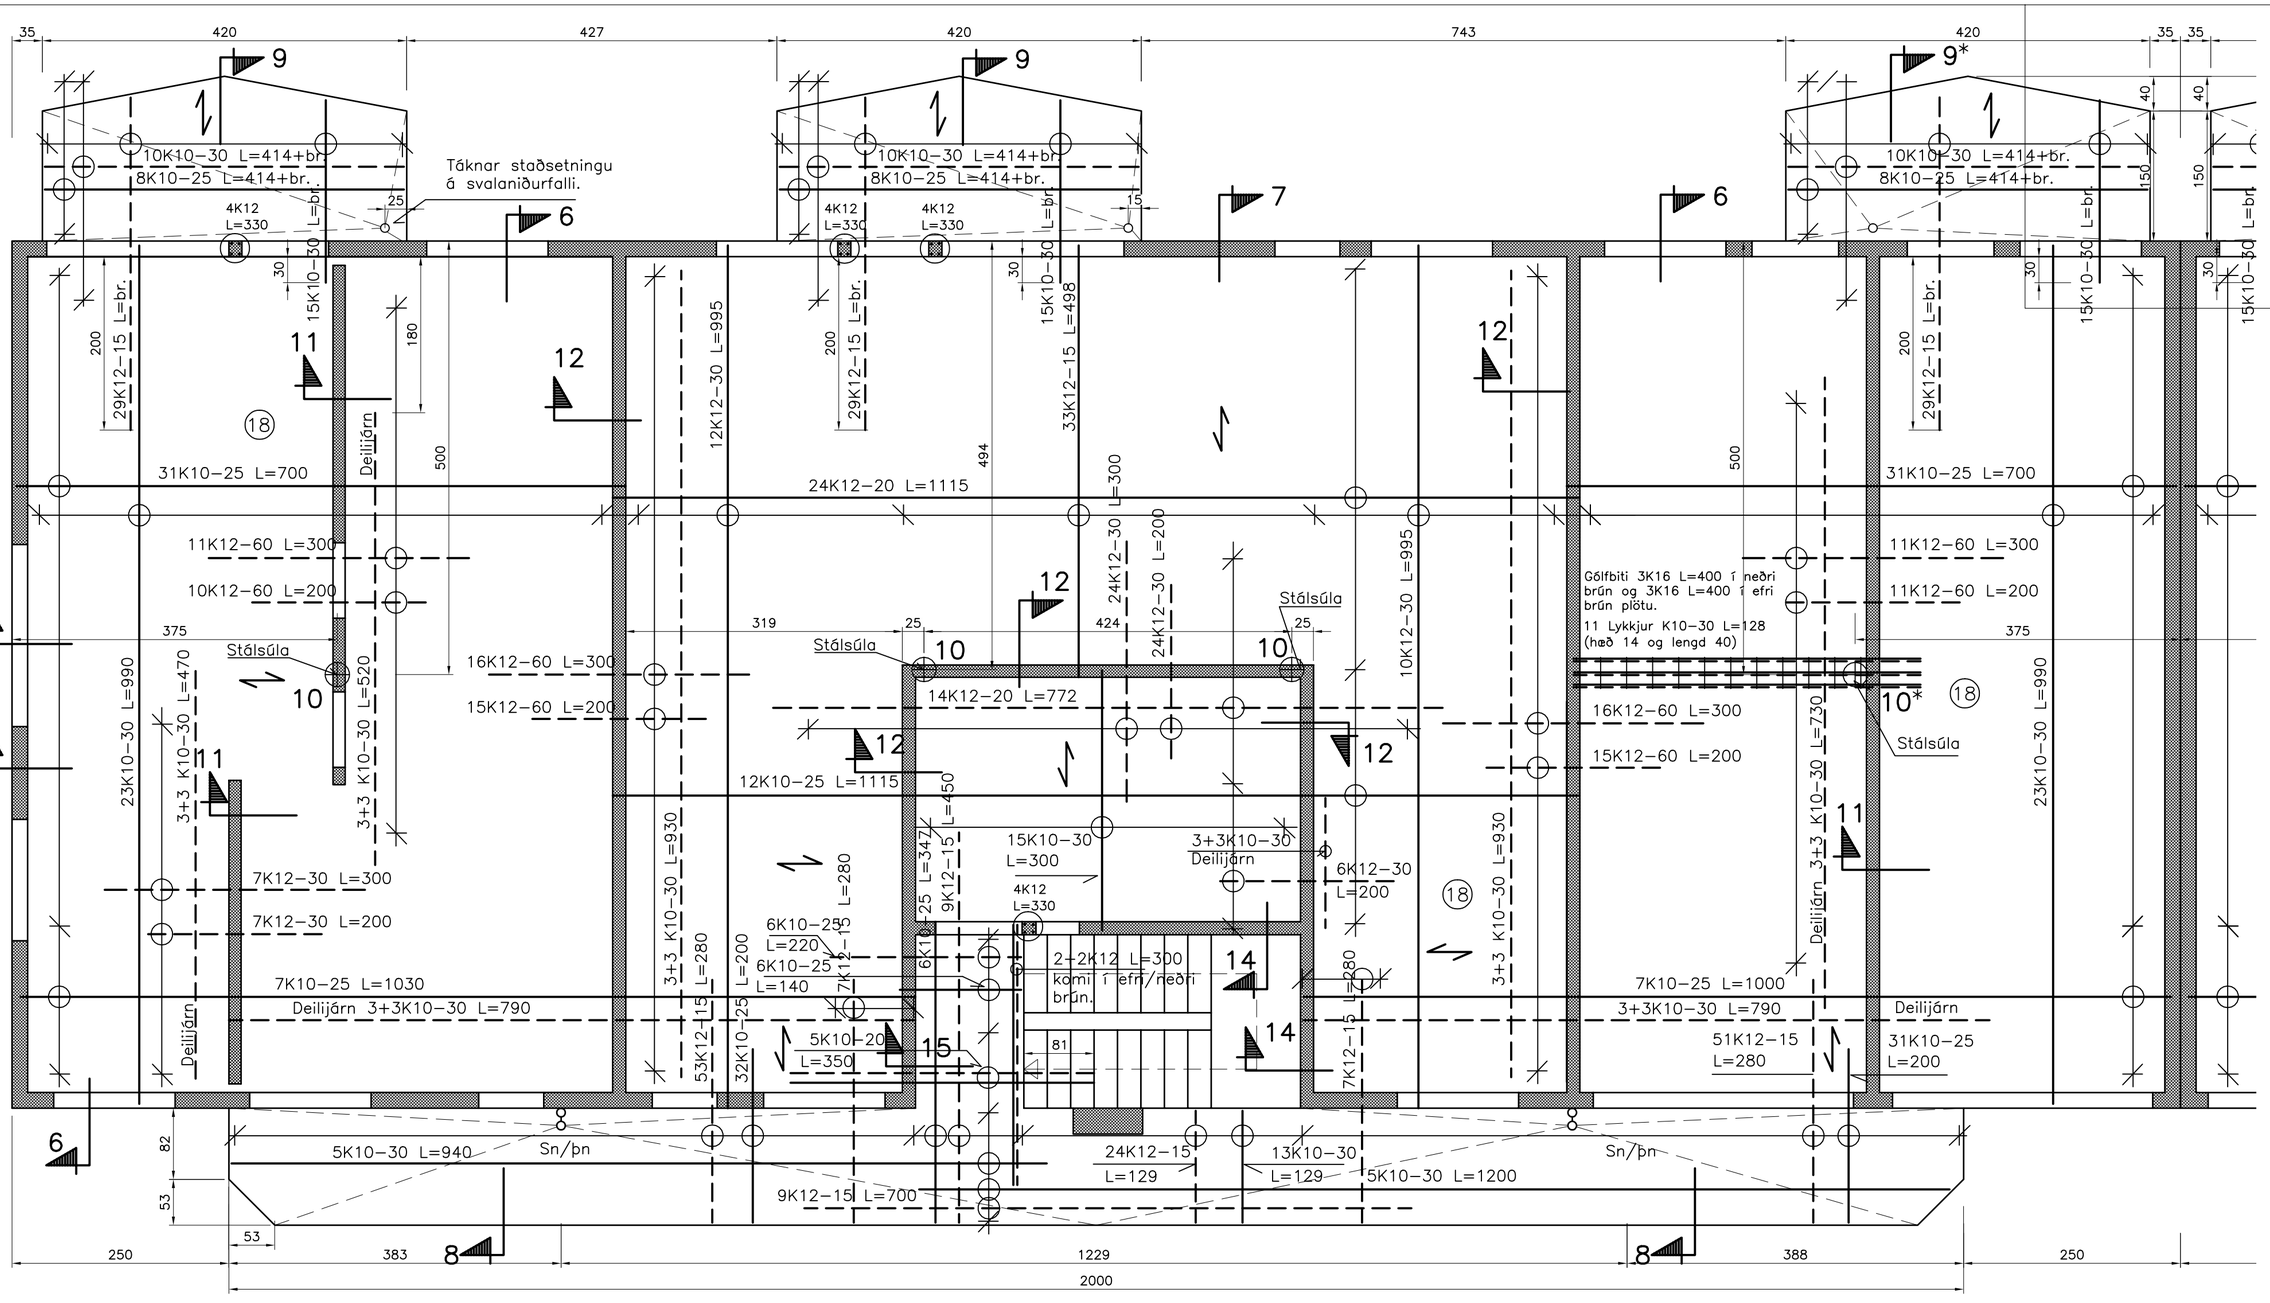

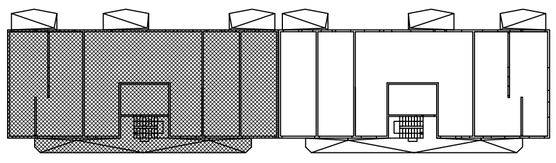

Yfirlytsmynd Járnalagna

Ath.

Sjá almennar skýringar teikning nr. 1700.
Grunnmynd undirstaða og snið í undirstöður. teikn. 1701
Grunnmynd járnalagna í plötu 2. hæðar. teikn. 1702–3
Snið í veggi, plötu og stiga. teikn. nr. 1704
Grunnmynd þakviða. teikn. 1705.
Snið í veggi oh þak. teikn. 1706.

H.S.Á. TEIKNISTOFA

HARA ehf. · SUNNUHLÍÐ 12 · 603 AKUREYRI · kt. 531101-2860
sími 464-6800 · fax 464-6801 · hara@hara.is · www.hara.is
HARALDUR S. ÁRNASON · kt. 120149-2539
STEINMAR H. RÖGNVALDSSON · kt. 140574-3769

VERKHEITI: Fossabrekka 21, Ólafsvík				
HEITI TEIKNINGAR: Grunnmynd járnalagna í plötu 2. hæðar.				VERK NR 06-420 / TEIKNING NR 0702
HANNAD HÁ	TEIKNAD HÁ	YFIRFARID	DAGS 06.02.2007	KVARDI 1:50
BREYTT 1	2	3	4	5

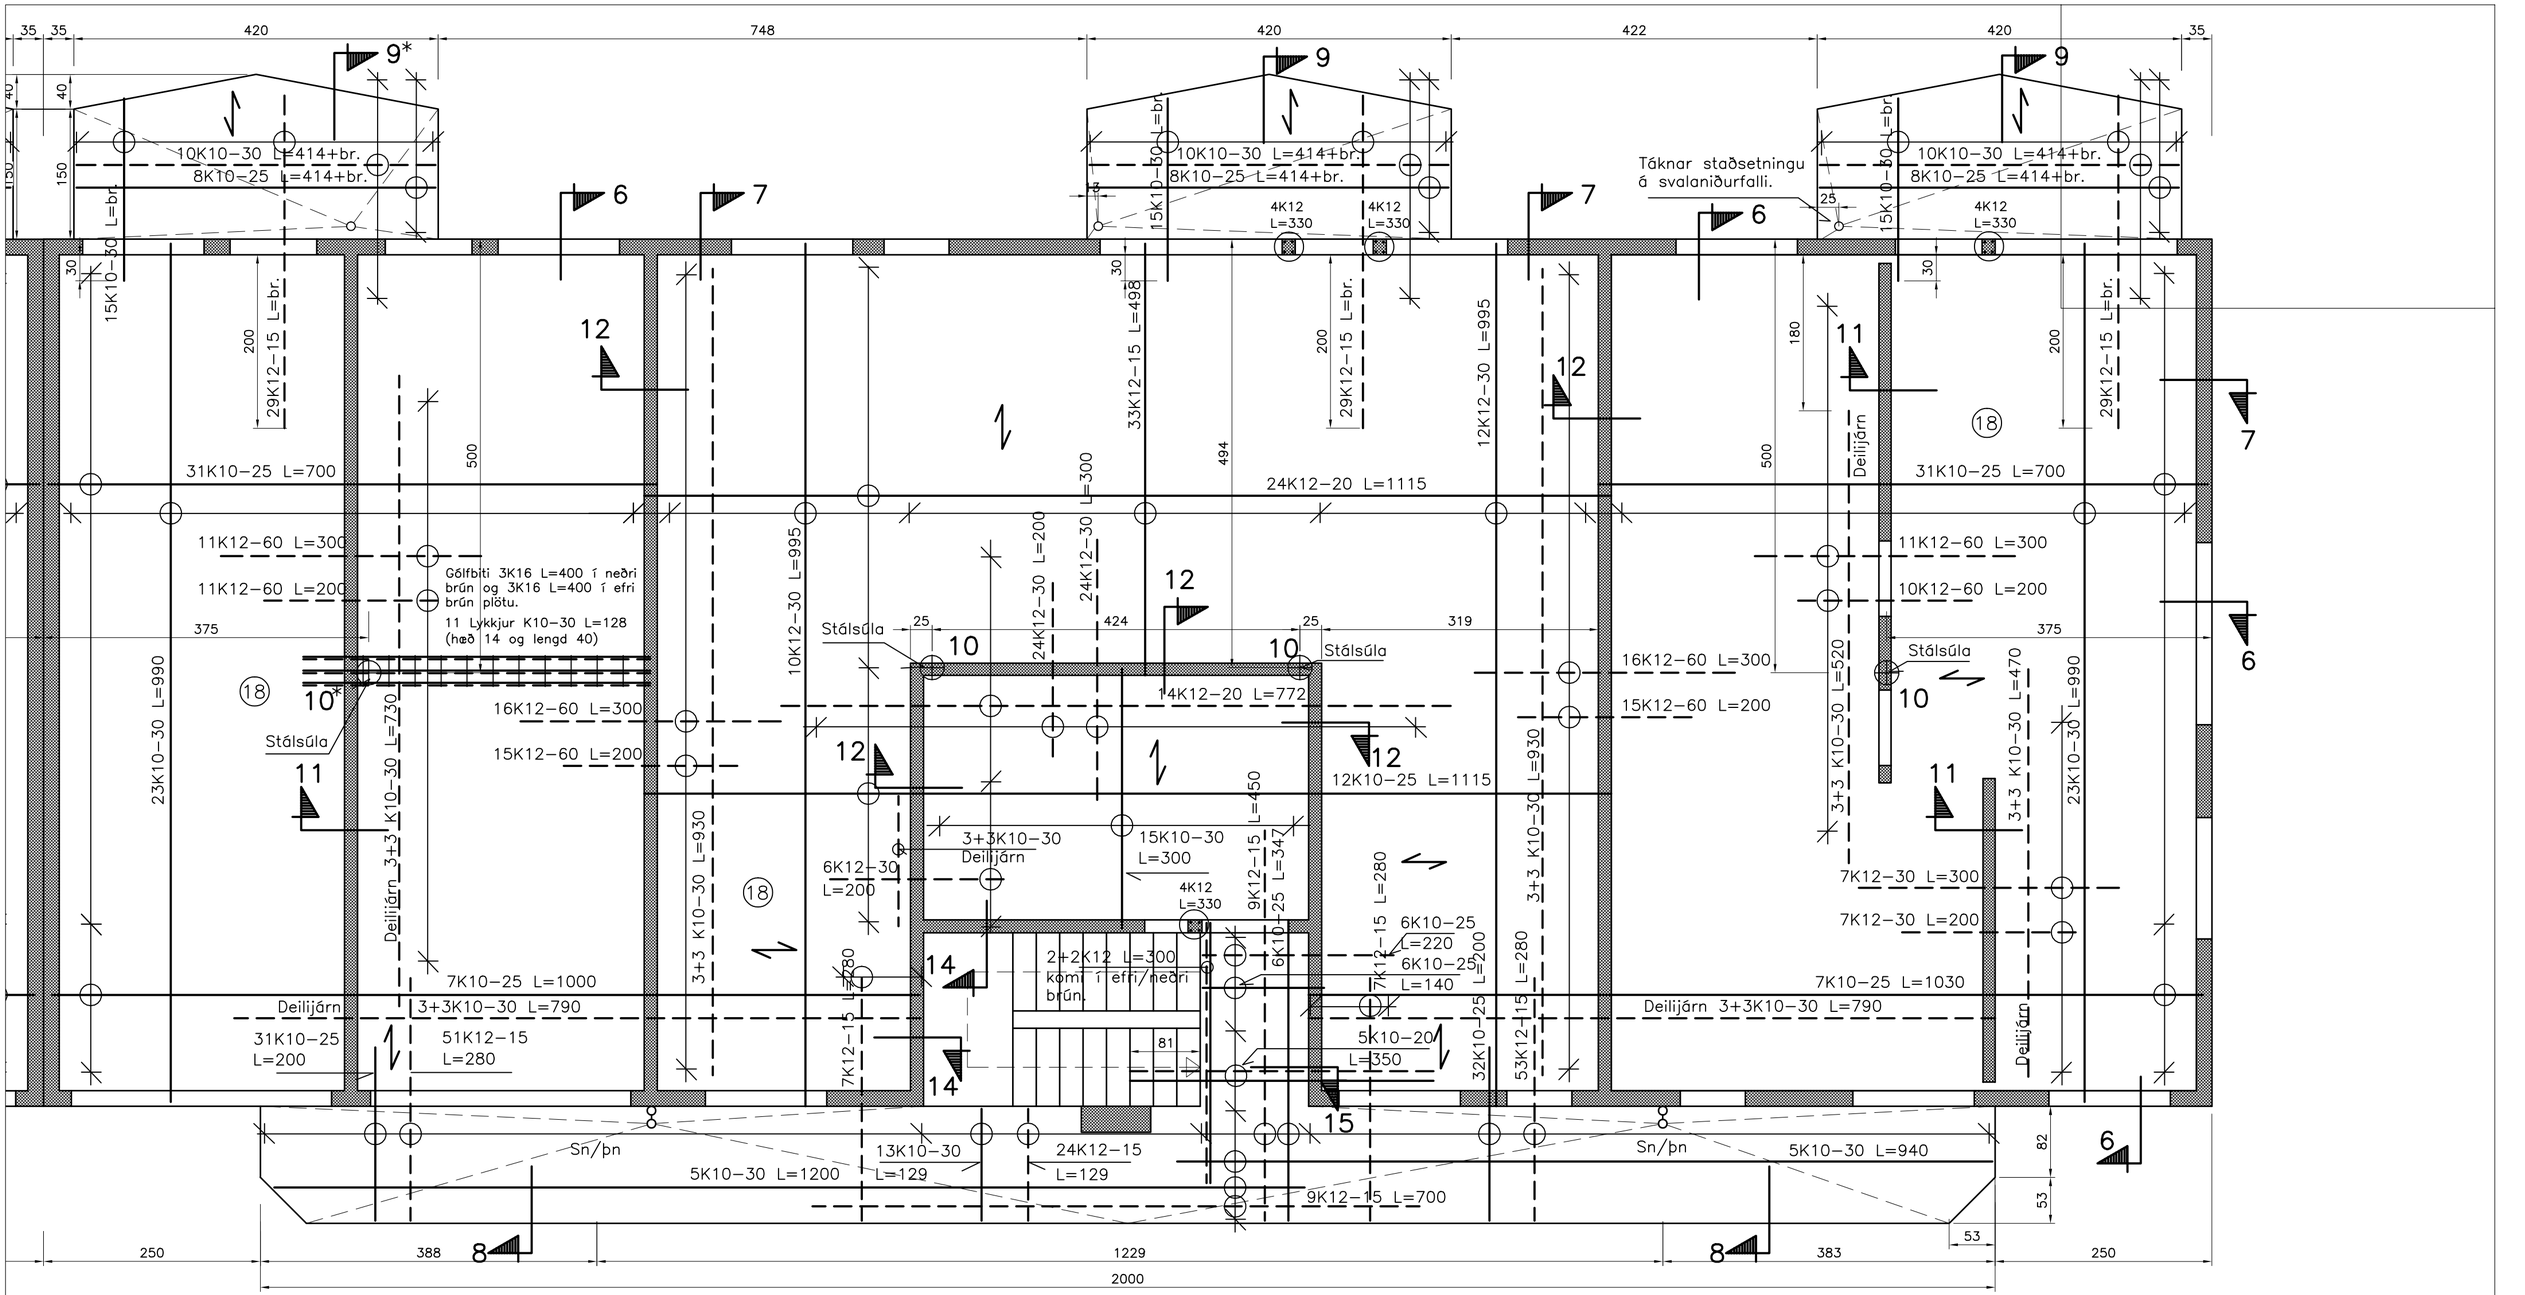

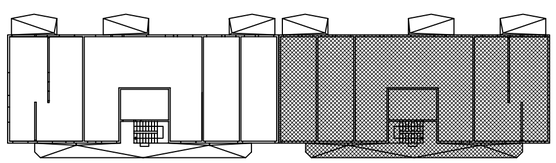

Yfirlytsmynd Járnalagna

Ath.

Sjá almennar skýringar teikning nr. 1700.
Grunnmynd undirstaða og snið í undirstöður. teikn. 1701
Grunnmynd járnalagna í plötu 2. hæðar. teikn. 1702–3
Snið í veggi, plötu og stiga. teikn. nr. 1704
Grunnmynd þakviða. teikn. 1705.
Snið í veggi oh þak. teikn. 1706.

H.S.Á. TEIKNISTOFA
HARA ehf. · SUNNUHLÍÐ 12 · 603 AKUREYRI · kt. 531101-2860
sími 464-6800 · fax 464-6801 · hara@hara.is · www.hara.is
HARALDUR S. ÁRNASON · kt. 120149-2539
STEINMAR H. RÖGNVALDSSON · kt. 140574-3769

VERKHEITI: Fossabrekka 21, Ólafsvík				
HEITI TEIKNINGAR: Grunnmynd járnalagna í plötu 2. hæðar.			VERK NR 06-420	TEIKNING NR 1703
HANNAD HÁ	TEIKNAD HÁ	YFIRFARID	DAGS 06.02.2007	KVARDI 1:50
BREYTT 1	2	3	4	5