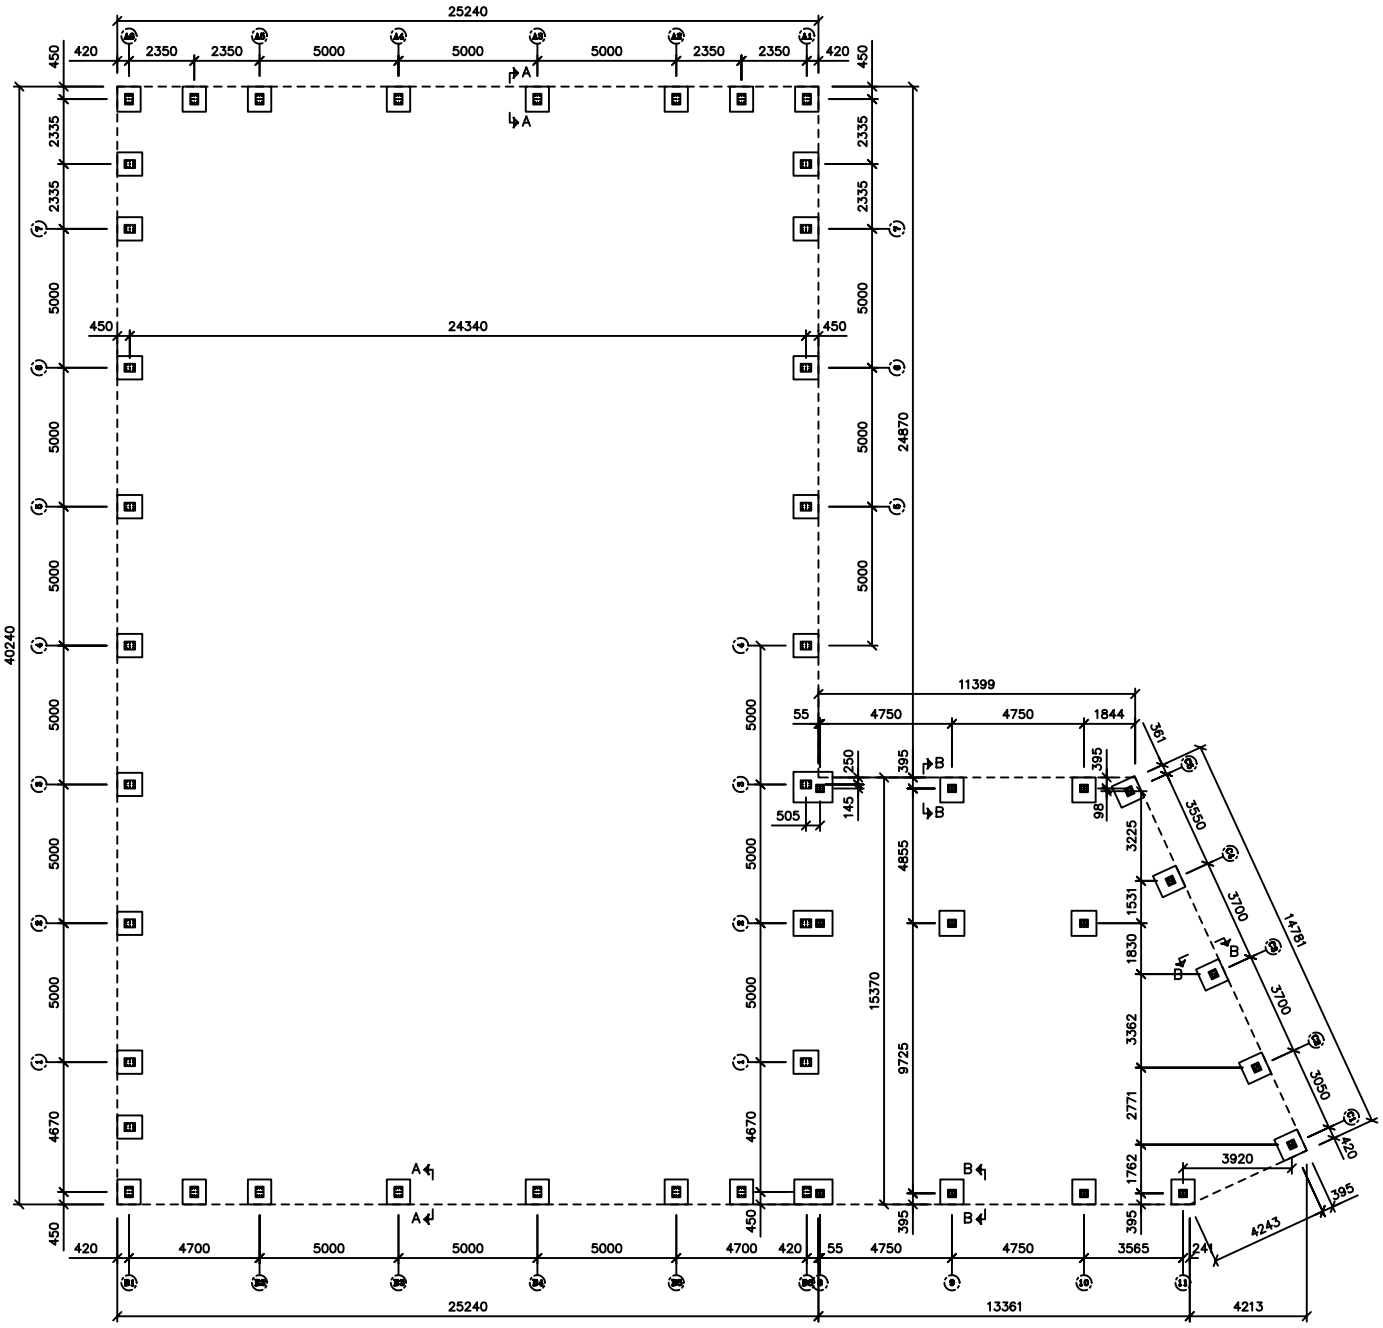

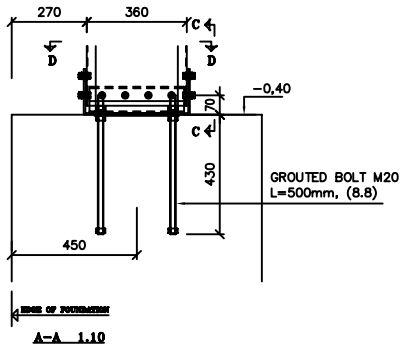

A–A 1.10

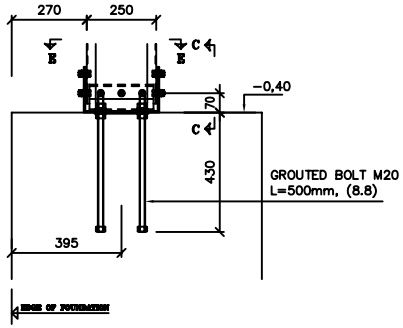

B–B 1.10

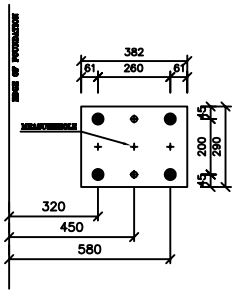

D–D 1:10

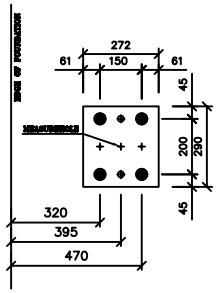

E–E 1:10

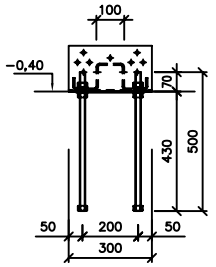

C–C 1:10

LinkeVirnet Tæknidalid Gytfaflöt 9, 112 Reykjavík kt. 700269-2729 Sími 530 6000 Fax: 530 6019	LLENTAB LLENTAB AB BOX 104 S-435 22 KUNGSBACKA TEL. +46 300 76000 FAX. +46 300 76040 DESIGNER Peter Gustafsson SOLUTION Fredrik Johansson DOCUMENT 2007-02-14	NEW CONSTRUCTION LOCATION BUILDER Snæfrost ehf., Grundarfirði GROUND PLANE SCALE: 1: 100 DRAWING NUMBER G-IS0002-1	REV. DESCRIPTION SIGN. DATE