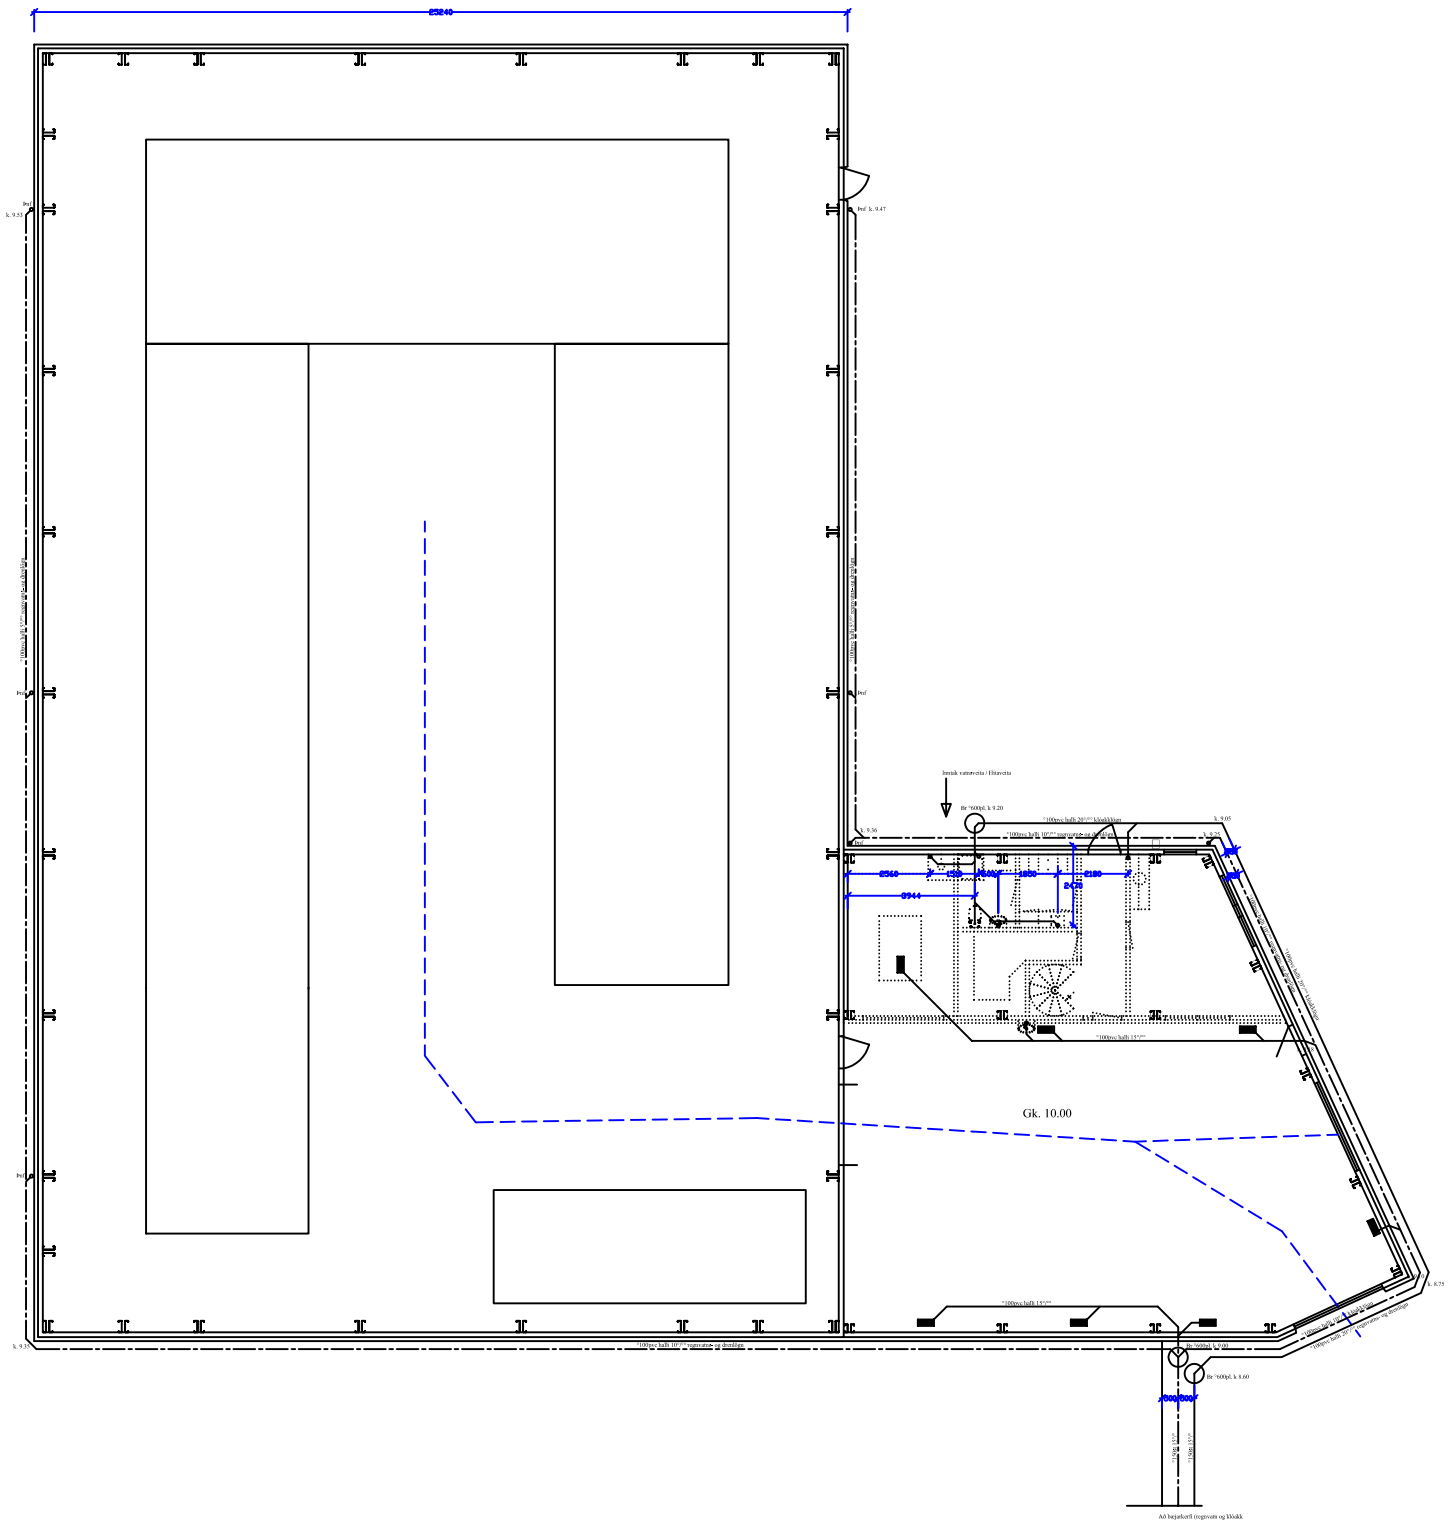
25240
Ref
k. 9.53
Ref k. 9.47
Ref
Ref
Ref
k. 9.36
k. 9.05
k. 8.75
k. 9.35
Innlak vatnrørstu / Elitørstu
Br °600pl. k 9.20
°100mm hulk 200°°° klosettkum
°100mm hulk 105°°° rørgravene og drenlinje
°100mm hulk 155°°°
°100mm hulk 105°°° rørgravene og drenlinje
°100mm hulk 105°°° rørgravene og drenlinje
°100mm hulk 105°°° rørgravene og drenlinje
°100mm hulk 155°°°
Br °600pl. k 9.00
Br °600pl. k 8.60
2360
2944
1250
1850
2430
2180
Gk. 10.00
A0 betjeleerrll (regnvatn og klokk