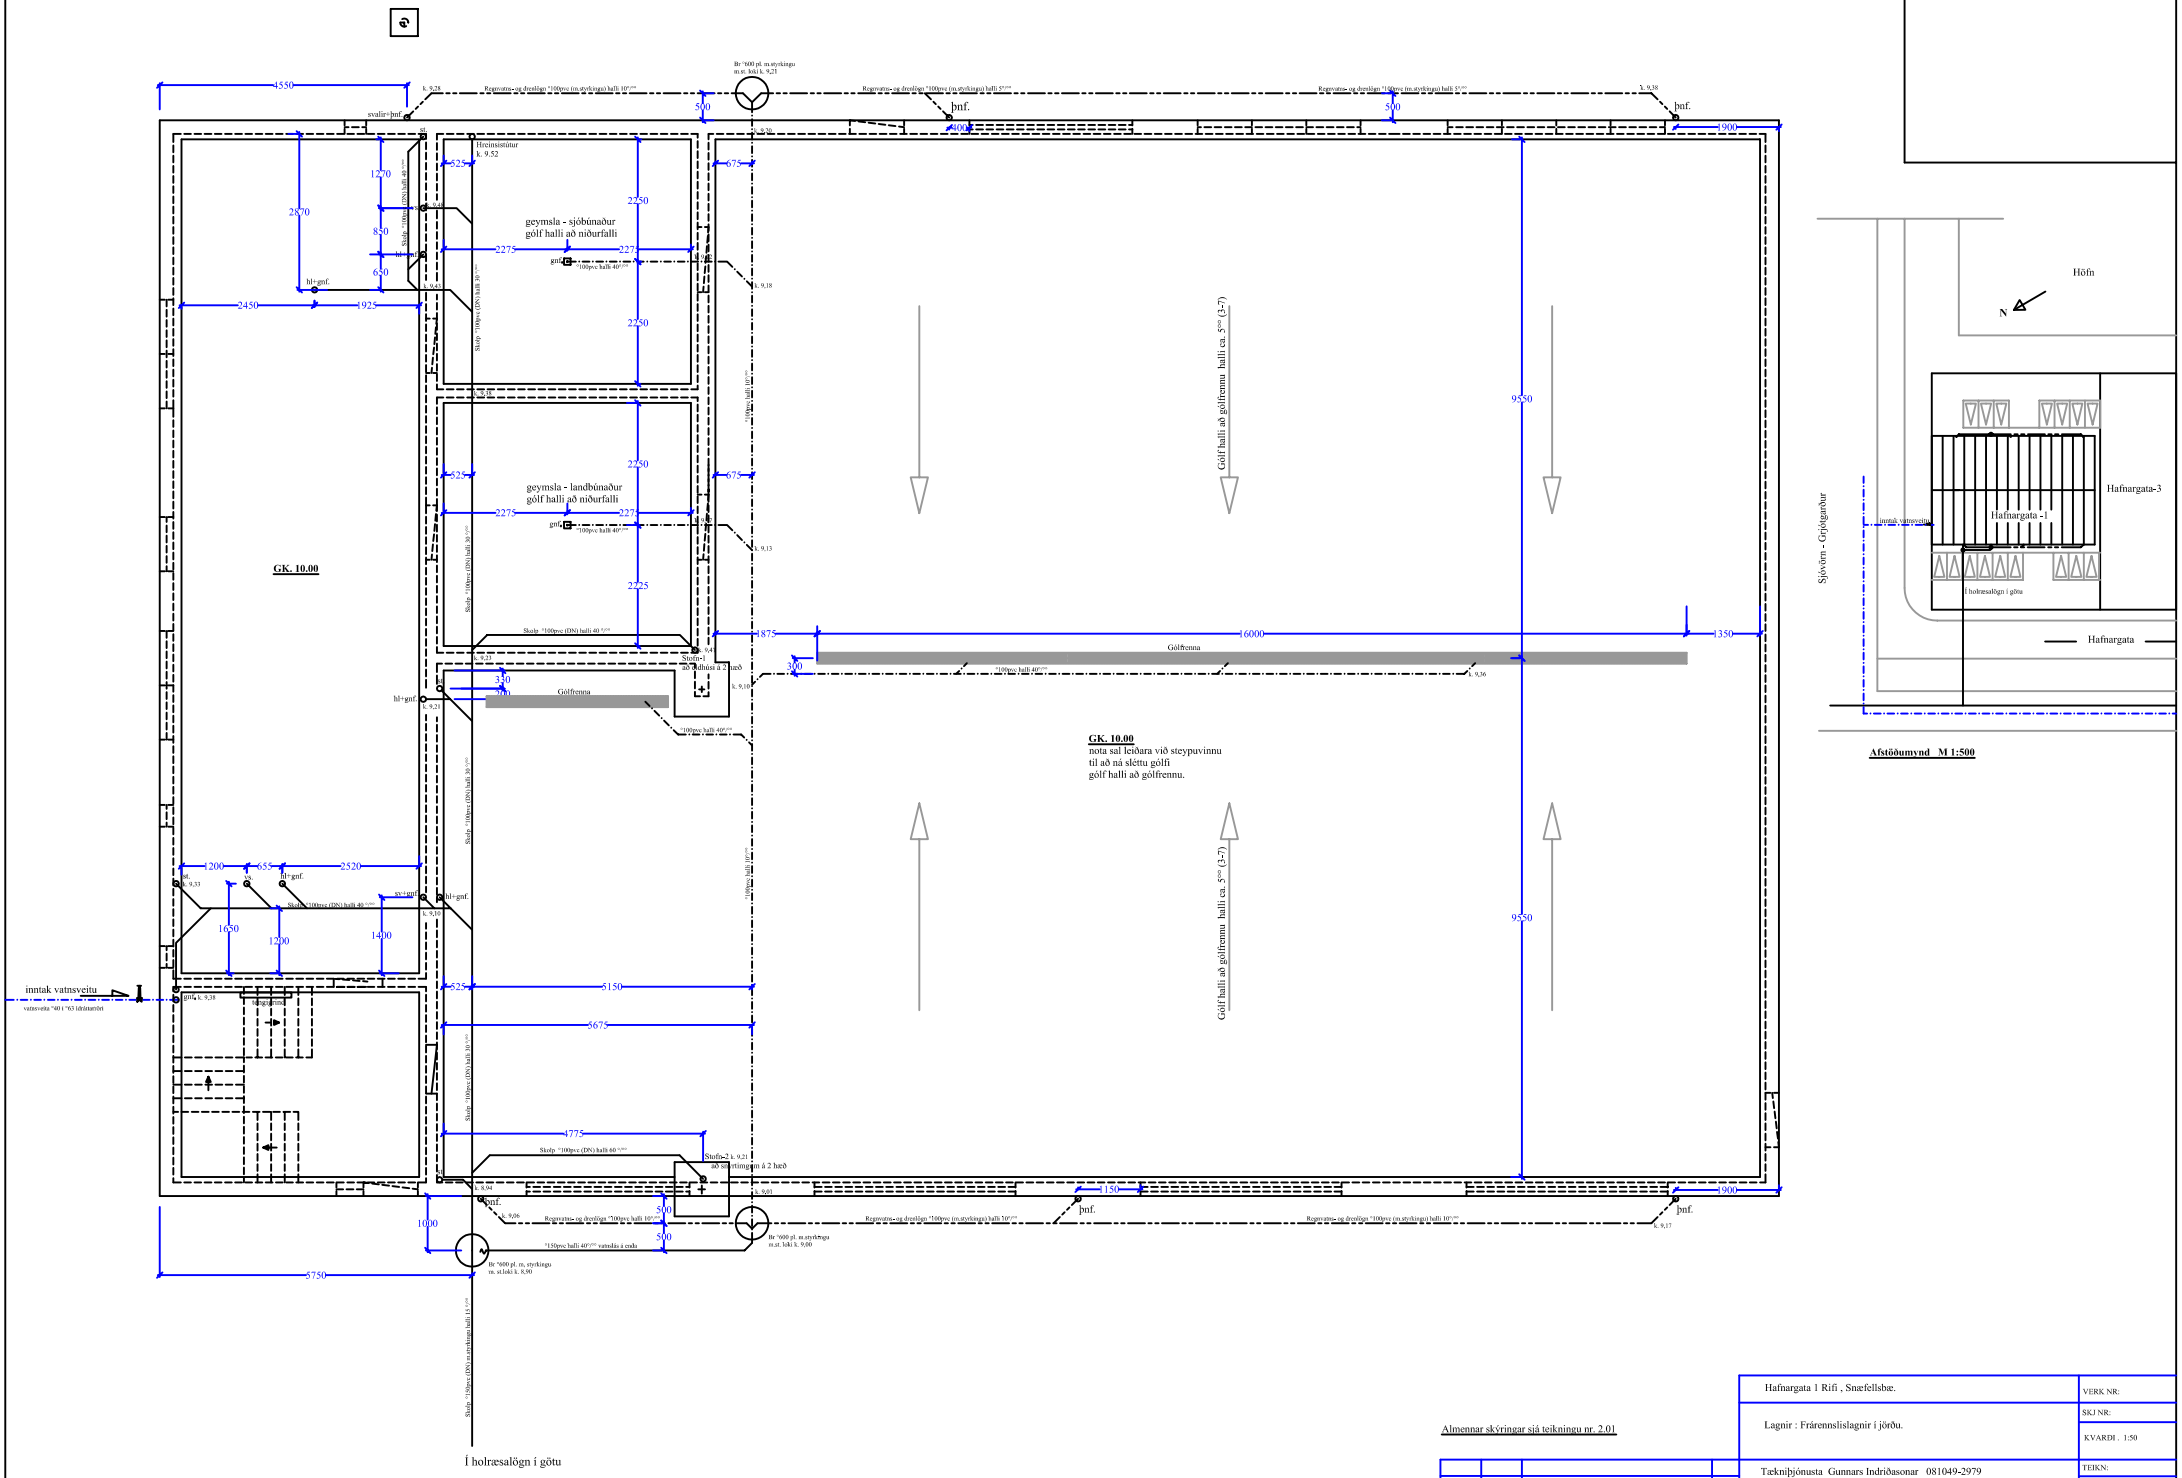

Almennar skýringar sjá teikningu nr. 2.01

NR:	DAGS	BREYTING	AF	SAMÞ.

Hafnargata 1 Rifi , Snæfellsbæ.

Lagnir : Frárennslislagnir í jörðu.

Tækniþjónusta Gunnars Indriðasonar 081049-2979
Laugavegi 59 101 Rvk. s. 89-41321, tgi@simnet.is

VERK NR:

SKJ NR:

KVARDI . 1:50

TEIKN:

DAGS : april 2009

TEIKN: nr. 2.02