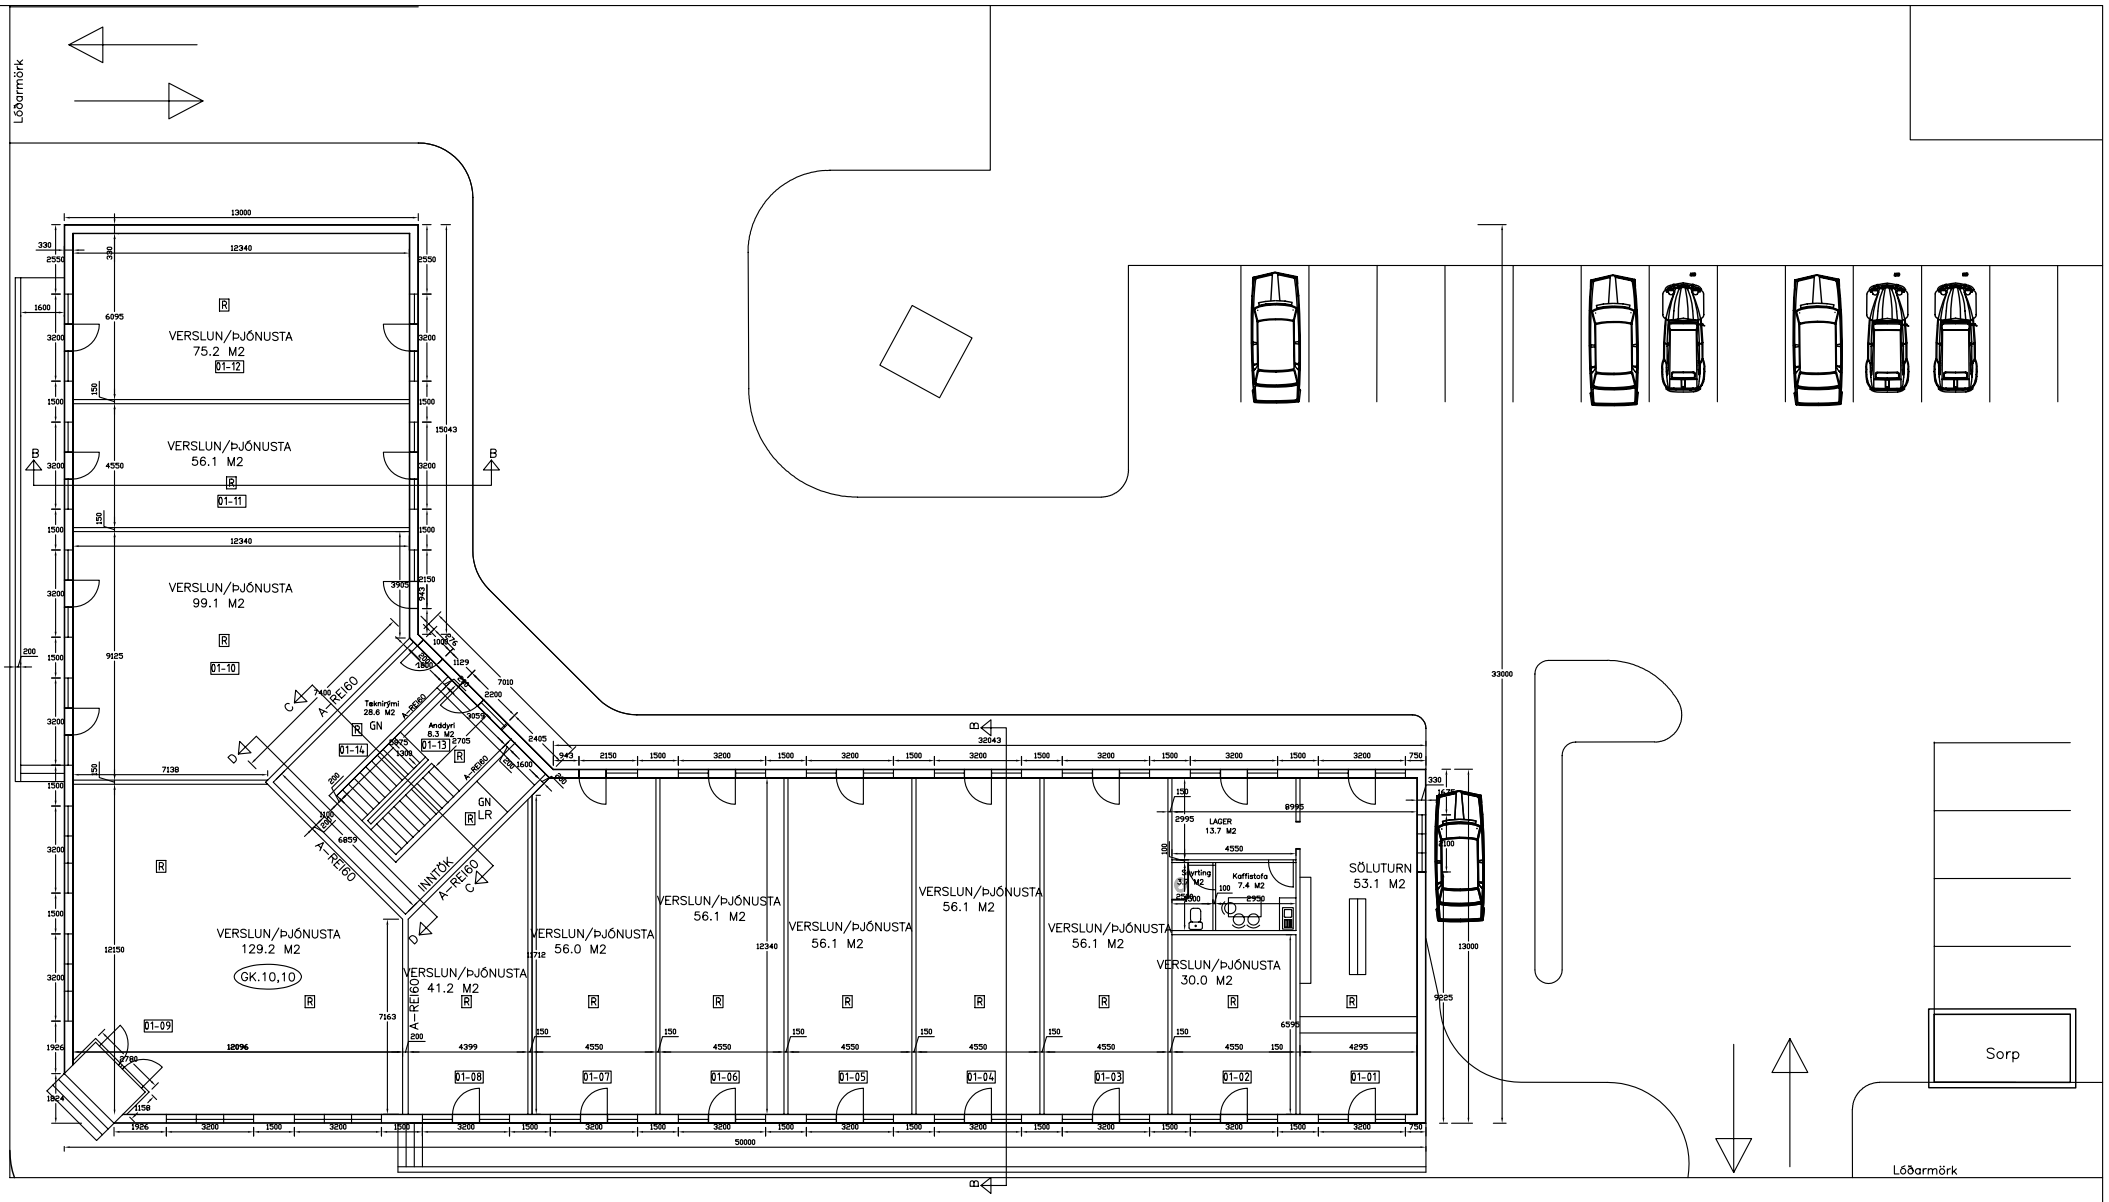

GRUNNMYND
1:100

SKÝRINGAR:

R = Reykskynjari
BO = Björgunarop
GN = Gólfniðurfall
LR = Loftræstilúga
O SLÖKKVIT. = Slökkvitæki

Málsetningar í mm.

BYGGINGARLÝSING:

VERSLUNAR OG ÞJÓNUSTUBYGGING:
HÚSID ER STEYPT Í PLASTKUBBAMÓT Á STAÐSTEYPTUM SÖKKLI. HÚSID ER EINANGRAD AD UTAN OG INNAN OG KLÆTT UTAN MED LJÓSRI MÖRKLÆDNINGU, SLÉTTRI Á NEÐRI HÆÐ OG STEINAÐRI Á EFRI HÆÐ. NEÐRI HÆÐ ER MÚRUÐ AD INNAN OG EFRI HÆÐ ER KLÆDD KLÆÐNINGU Í FLOKKI 1 AD INNAN. MILLIGÓLF VERÐUR HOLPLÖTUGÓLF OG ÞAK VERÐUR LÉT-TAK EININGAR KLÆDDAR DÖKKI GLUGGAR VERÐA ÁL-PLAST GLUGGAR OG ÚTIHURÐAR EINNIG.
ALLIR LÉTTIR MILLIVEGGIR ERU BYGGÐIR UPP MEÐ STOÐUM, EINANGRAÐIR MEÐ ÞÉTTULL OG KLÆÐDIR KLÆÐNINGU Í FLOKKI 1.
GERT ER RÁÐ FYRIR VERSLUNAR OG ÞJÓNUSTUSTARFSEMI Á NEÐRI HÆÐ OG GISTIHEIMILI Á EFTIR HÆÐ.
TÆKNIRÝMI ER Í MIÐJU HÚSSINS MEÐ SKRIÐKJALLARAGANGI FRAM AÐ TJARNABRAUT ÞAR SEM HEIMÆÐAR VEITNA KOMA INN Í HÚSID.

EINANGRUN:
SÖKKLAR – PLASTEINANGRUN 75 MM.
BOTNPLATA ER EINANGRUÐ MEÐ 75 MM PLASTEINAGRUN.
ÚTVEGGIR – PLAST 100 MM
ÞAK ER EINANGRAÐ MEÐ Á.M.K 200MM ULL
ALLT GLER ER TVÖFALT K-GLER

KÓLNUNARTÖLUR

BOTNPLATA	U-GILDI 0,3
ÚTVEGGIR	U-GILDI 0,4
ÞAK	U-GILDI 0,2
HURÐIR	U-GILDI 3,0
GLUGGAR	U-GILDI 2,0

FLATARMÁL 1. HÆÐ	916,4 m2
FLATARMÁL 2. HÆÐ	920,6 m2
FLATARMÁL ALLS	1837,0 m2
RÚMMÁL 1. HÆÐ	3665,6 m3
RÚMMÁL 2. HÆÐ	3498,3 m3
RÚMMÁL ALLS	7163,9 m3
STÆRÐ LÓÐAR	4564 m2
NÝTINGARHLUTFALL LÓÐAR	0,40
FJÖLDI BÍLASTÆÐA	54 STK

TJARNABRAUT 24, REYKJANESBÆ
Verslunar– og þjónustuhúsnæði
Grunnmynd 1. hæð

Tölvunafn. 40–102b0101.dwg
Mælikvarði 1:100
Hannað sv/mg nóv. 2005
Teiknað sv nóv. 2005
Samþ.
Plottað 10.12.2005
Teikningarnúmer 40–102 A–01.01
Breyting:
Ath.

VERKFRÆÐISTOFA NJARÐVÍKUR ehf
Brekkustíg 39, 260 Njarðvík, kt. 600991–1329
sími 421 4113, fax 421 5266
Magnús R. Guðmannsson MVFÍ kt.160443–2869