


GRUNNMÝND
1:100

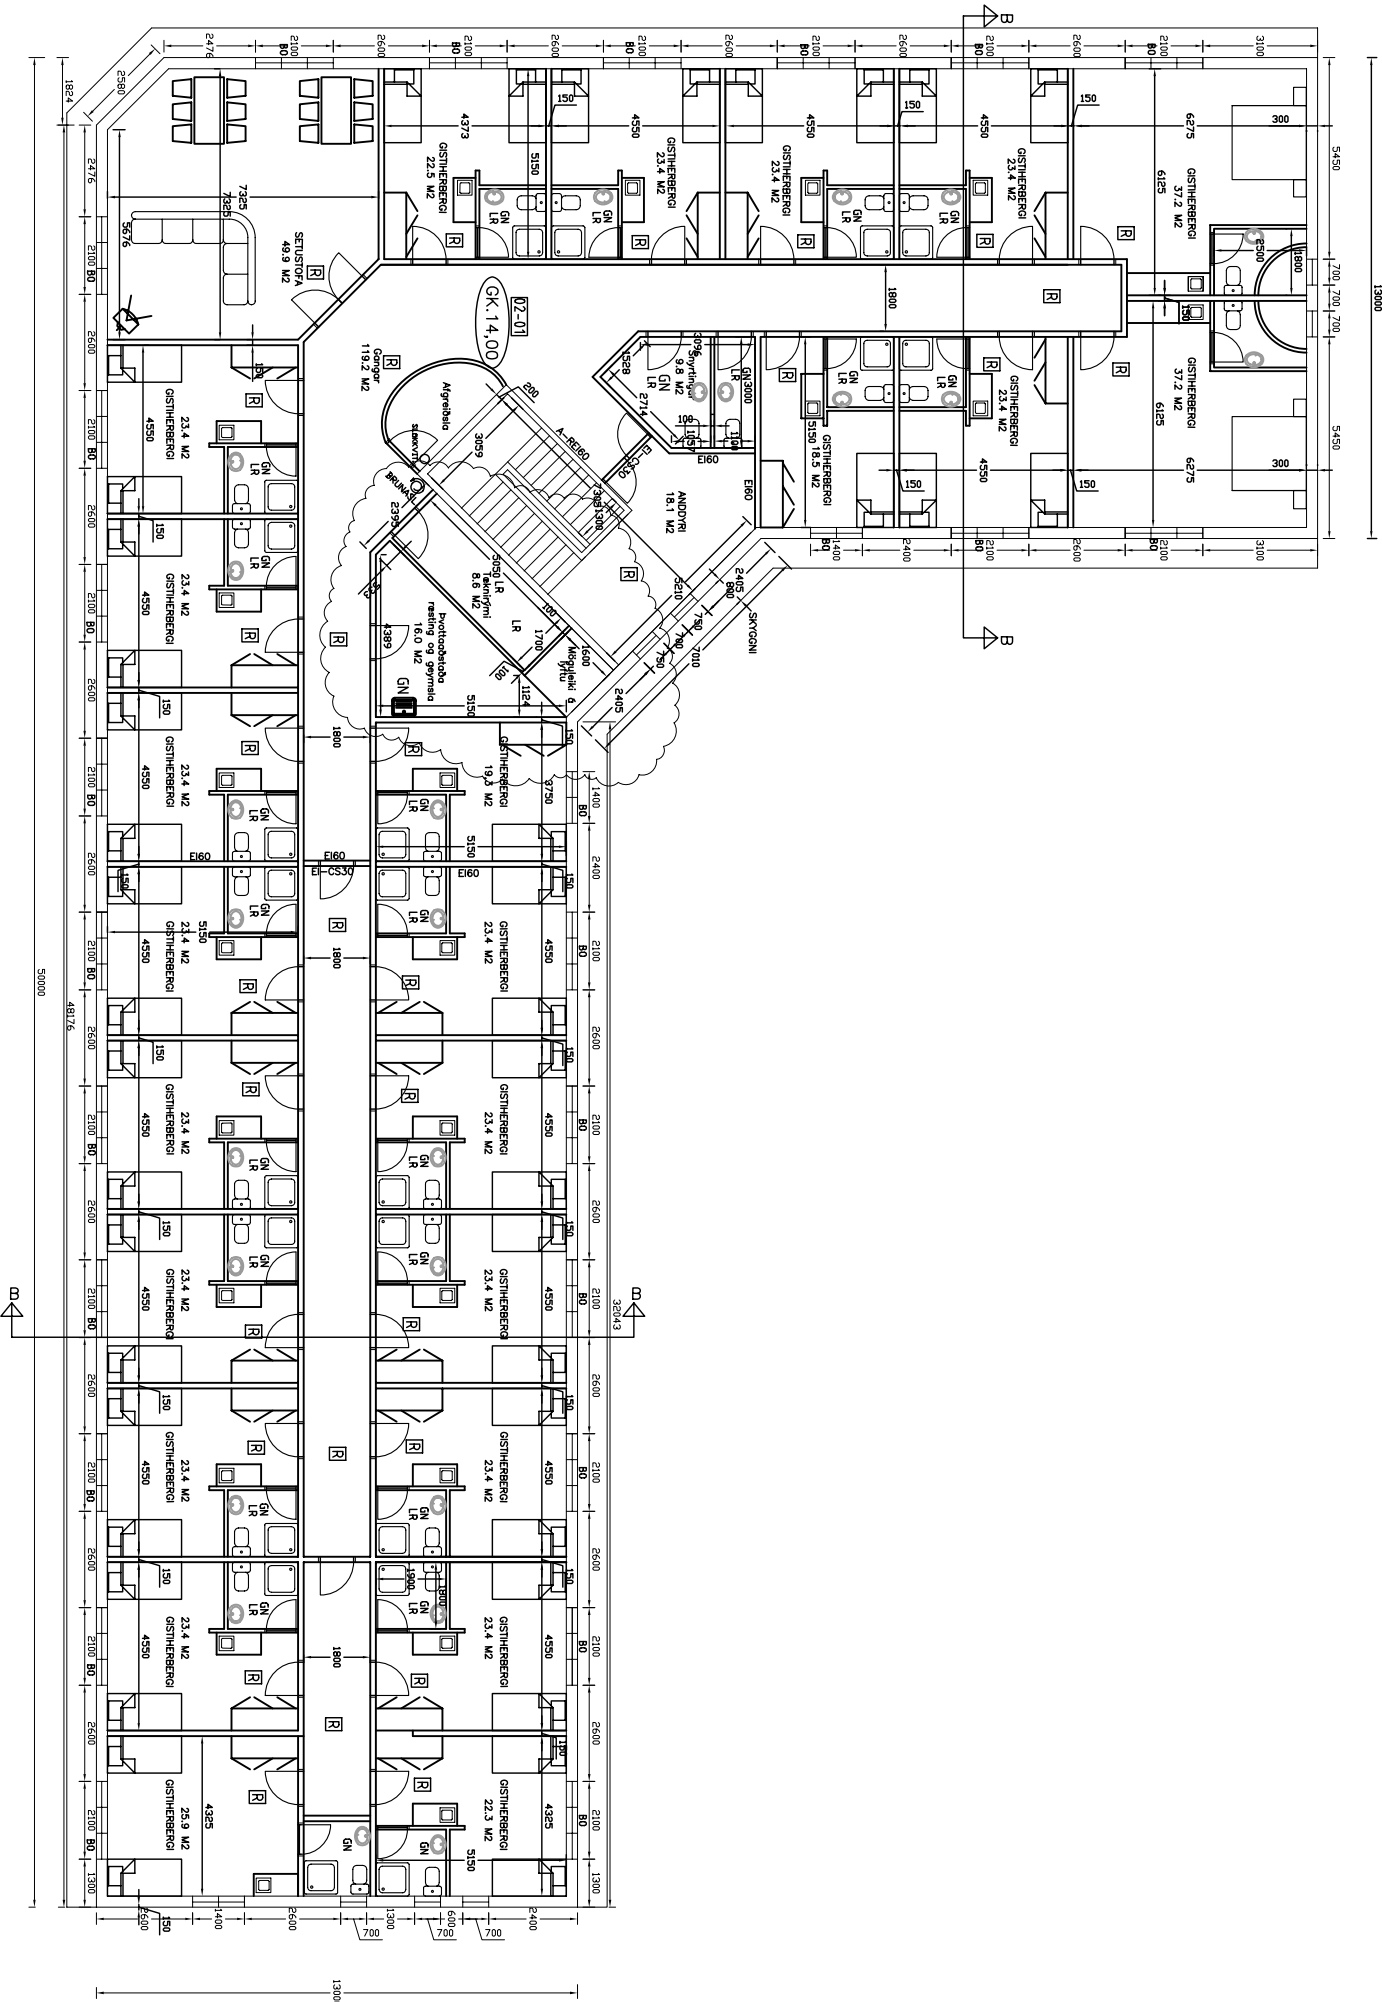

- SKYRNINGAR:**
- R = Reykskyjari
 - BO = Biogjunarop
 - GN = Gólfíndurfall
 - LR = Loftfrásti rými
 - O samv. = Slökviðtaki

Missetningar 1 mm.

Beyging 2 Gæmslu og þvottakot, þrygt, táknþrygt þætt vö.
Beyging 1 Gólfkoti erfi hæðar, holþvota, gluggar í stíðþvaga.

NR. DÖGS. SKYRNINGAR.		UTGAUFERILL	
A2	18.6.2008	Tækilymi sett í m	SV/A SV/A
DÖGS. UNDRISKRIFTARI NAFNI OG KT. SAMRÆMINGARHOHNUNDIR.			
UNDRISKRIFT SAMRÆMINGARHOHNUNDIR.			
HEITITERNINGAR:			
Verstular- og þjónustuhúsnæði			
Grunnmýnd 2. hæð			
HEITITERNINGAR:			
TJARNABRAUT 24			
REYKJANESBÆ			
BRISKUSTEIG 30, 200 REYKJANESBÆR, SMÍ. 422 3238 VEFFANG: www.mannvit.is, NETFANG: mannvit@mannvit.is			
TEKNAÐ:	SV/A	BLAÐNR.	N. BL. NR.
HAUNAD:	SV/A	YFRIFARÐ:	MNV/
DÖGS. UNDRISKRIFTARI NAFNI OG KT. HOHNUNDIR.	MANNVIT	430572-0169	UTGAFA:
UNDRISKRIFT HOHNUNDIR.			A2

1 2 3 4 5 6 7 8 9 10 11 12

A B C D E F G H