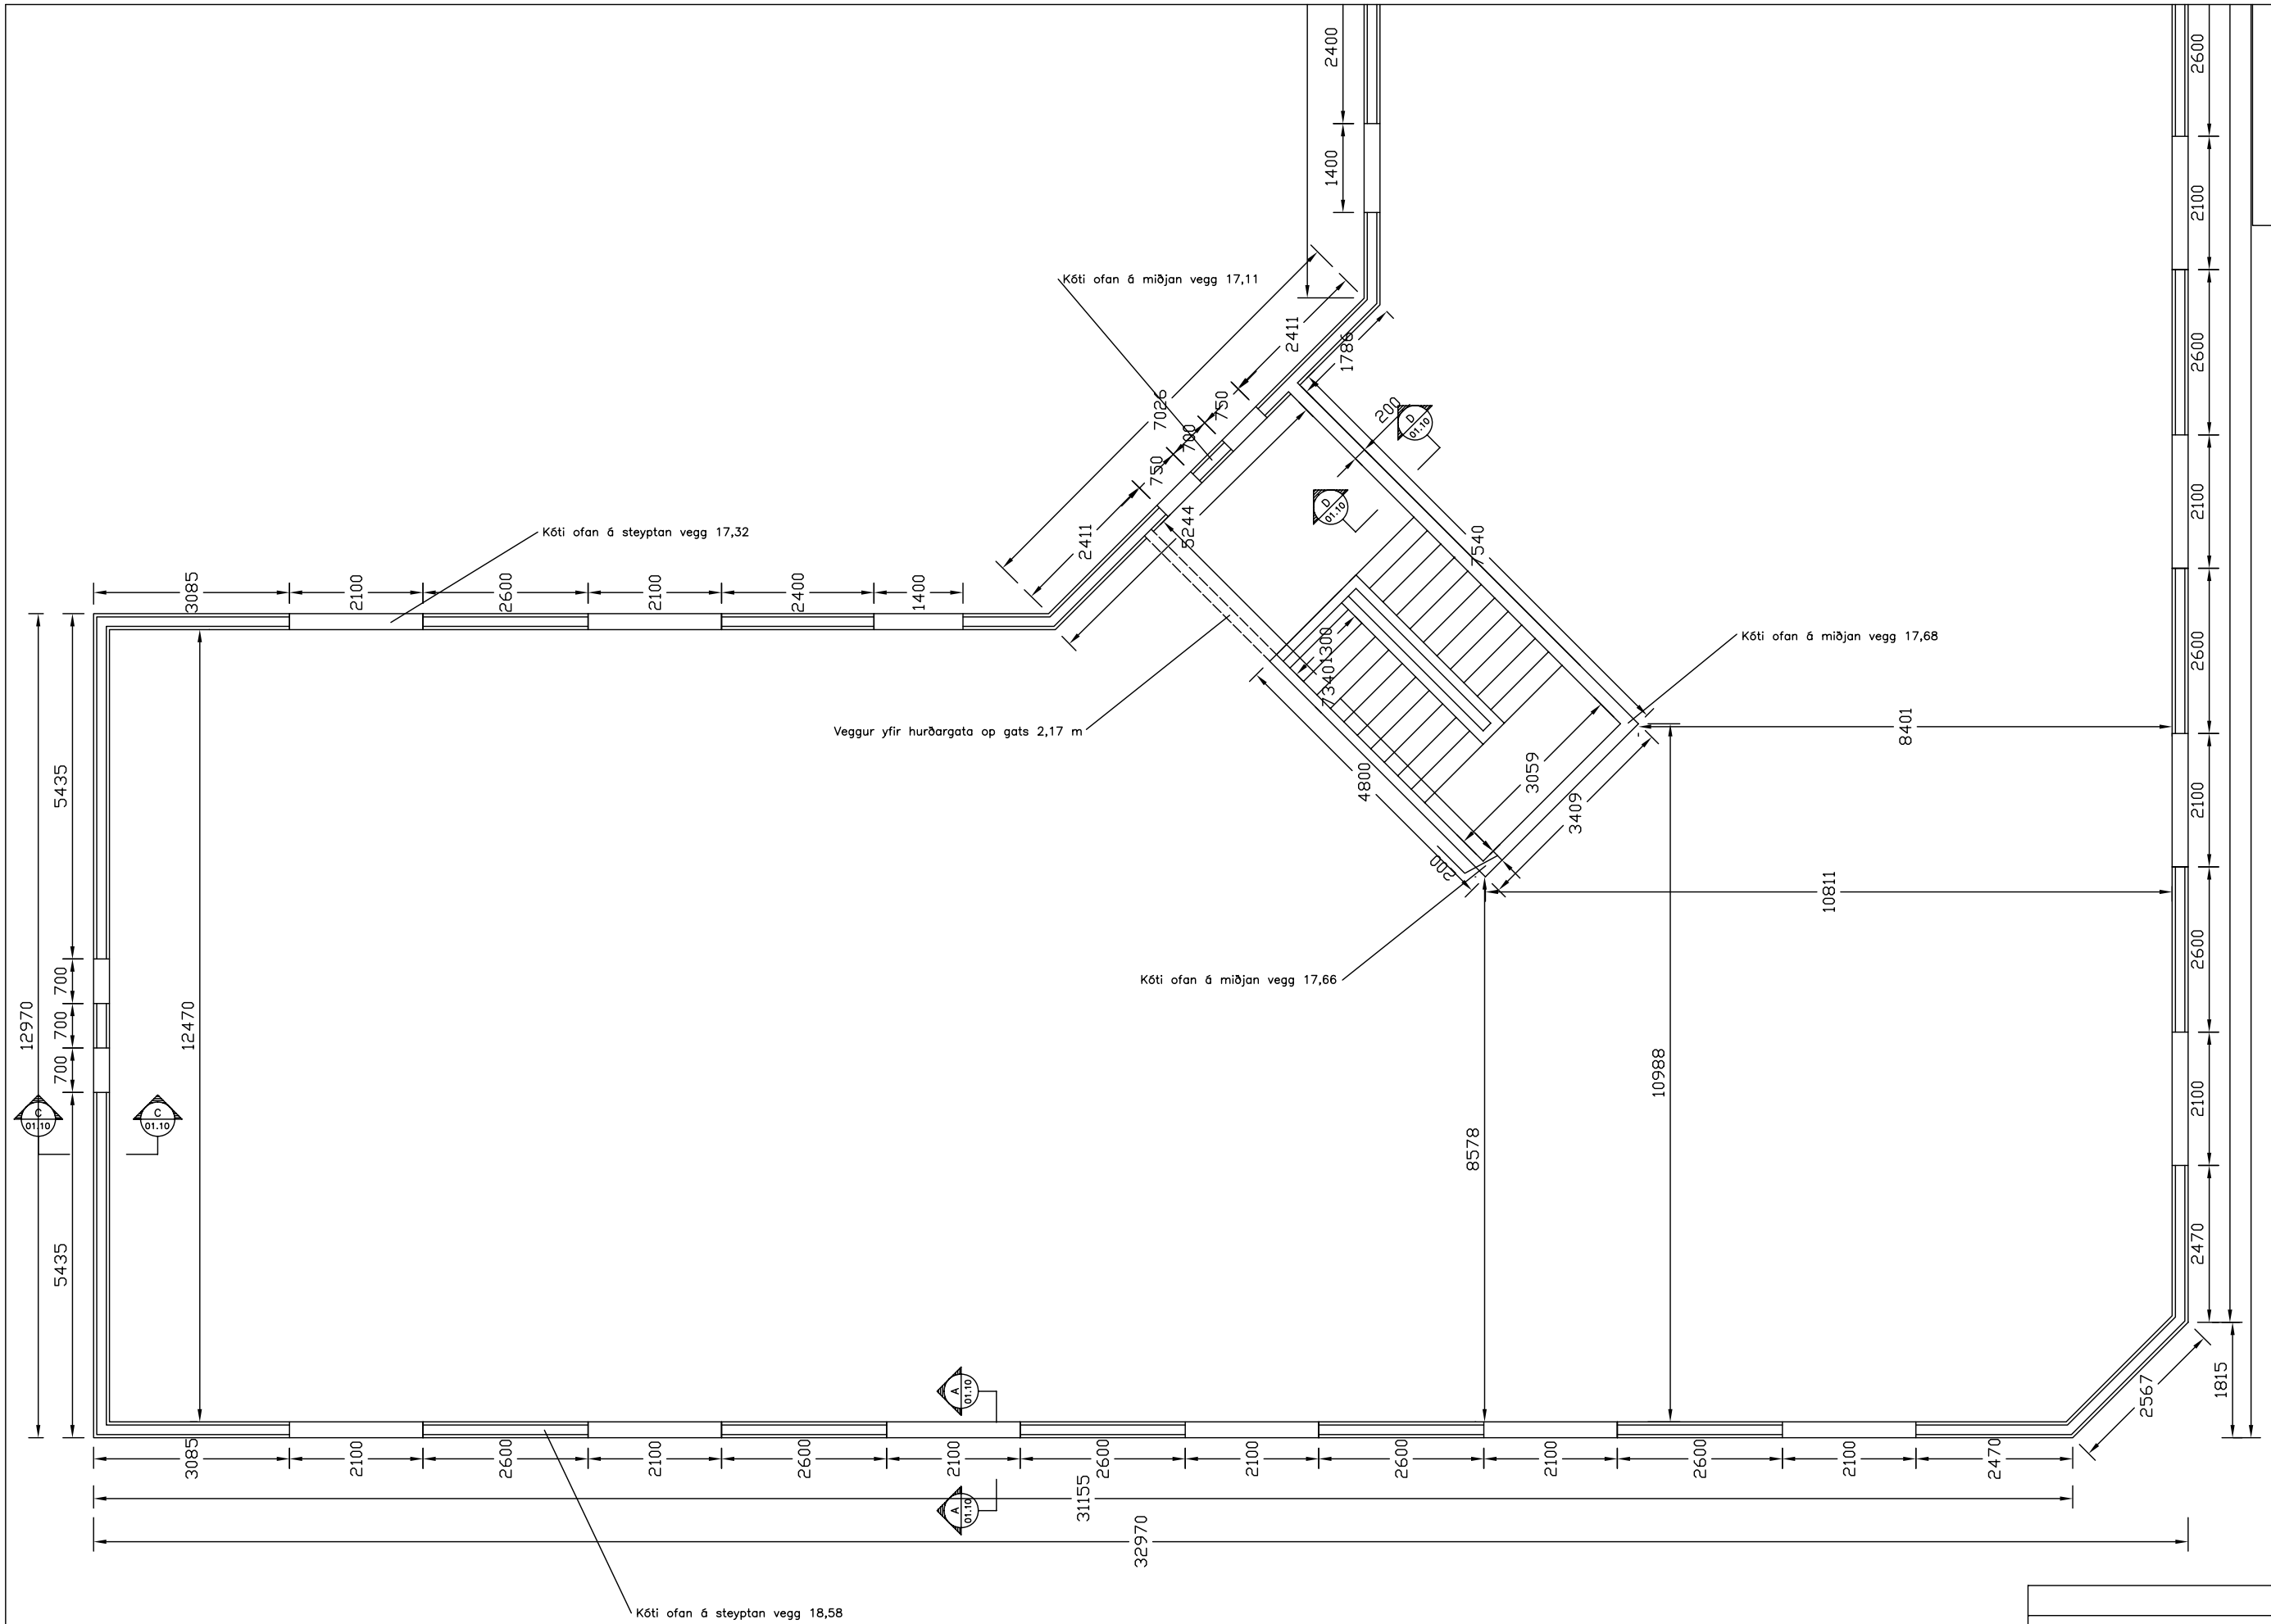

GRUNNMYND

1:50

Málsetningar í mm, sjá einnig
málsetningar á arkitektteikningu

Skýringar sjá teikn 40–102 B–01.00

		Tölvunafn. 40–102b0101.dwg	
TJARNABRAUT 24, REYKJANESBÆ Burðarvirki – Efri hæð Grunnmynd austurhluti	Mælikvarði	Hannað	sv/mg feb. 2006
		Teiknað	sv feb. 2006
	1:100	Samþ.	
		Plottað	15.3.2006

VERKFRÆÐISTOFA NJARÐVÍKUR ehf
Brekkustíg 39, 260 Njarðvík, kt. 600991–1329
sími 421 4113, fax 421 5266
Magnús R. Guðmannsson MVFÍ kt.160443–2869

Teikningarnúmer
40–102
B–01.08

Breyting:

Ath.