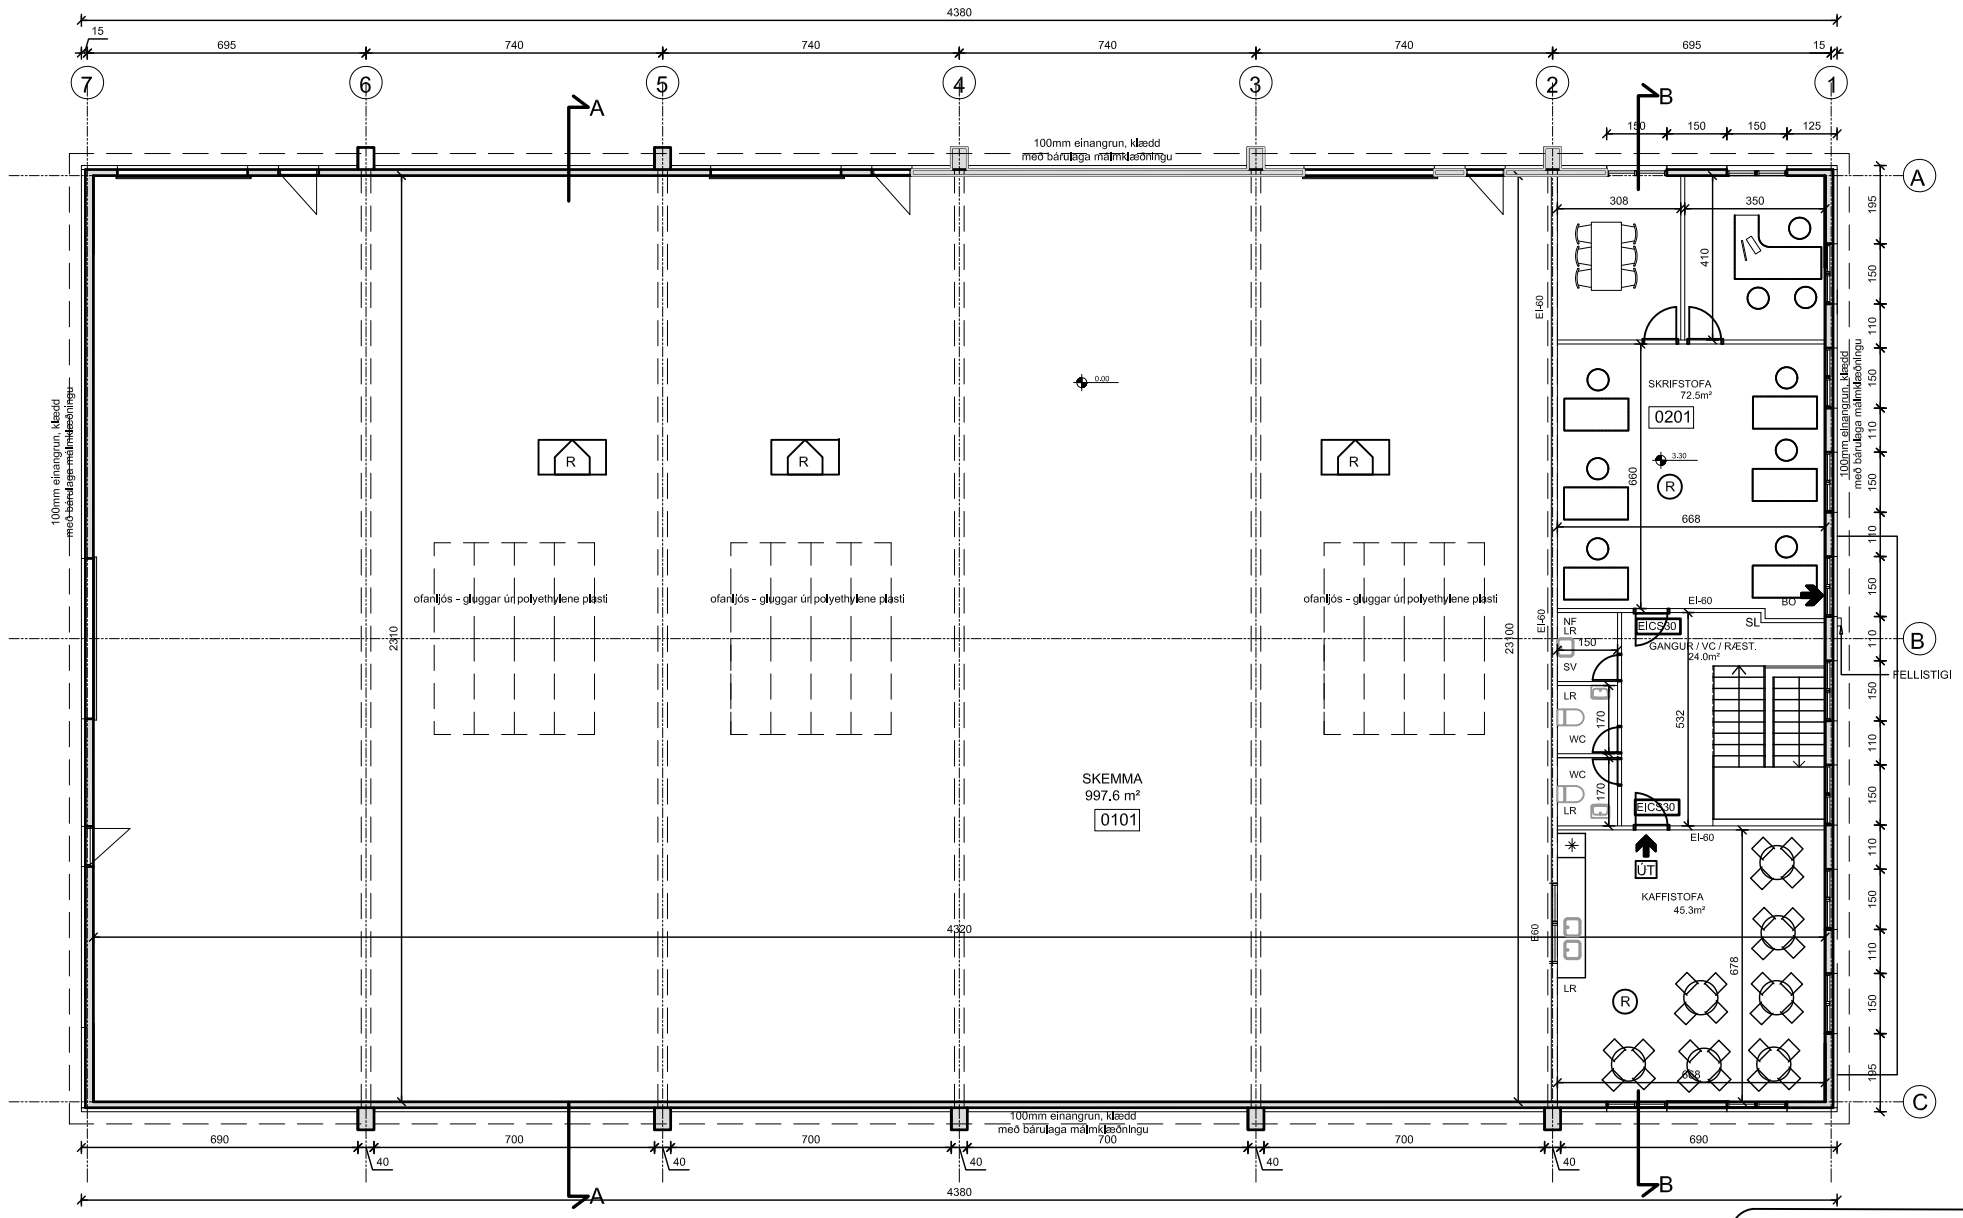


GRUNNMYND MILLILOFTS, 1:100

| Skráningartafla: | Smiðjugata 5 Rifi | | | | Skrásetjari: | Haukur Ásgeirsson | | | | | | | | | | | |
|---|---|---|---|---|---|---|---|---|---|---|---|---|---|---|---|---|---|
| Landnúmer: | 220218 | | | | Kennitala: | 3012554629 | | | | | | | | | | | |
| Matshlutanúmer: | 01 | | | | Útgáfa: 4.01b | Dags.: | 2.6.2011 | | | | | | | | | | |
| Uppskipting og lýsing | | | | | Stærðir | | | | | | | | | | | | |
| D0 Lokun | D1 Rými hæð-röð | D2 Notkun texti | D3 Höfuð-flokkun | D4 Eignar-hald | D5 Botnflötur m² | D5M Milliflötur m² | D6 Stigar m² | D7 Op m² | D8 Brúttóflötur m² | D9 Brúttóflötur sh < 1,8 | D10a Salarhæð min | D10b Salarhæð max | D11 Brúto rúmmál m³ | D12 Nettóflötur m² | D16 Birt flatarmál m² | Reiknitala skiptarúmmáls | D17 Skipta-rúmmál m³ |
| | | Matshluti | | | 1,201.9 | 0.0 | 9.8 | 10.2 | 1,191.7 | 0.0 | | | 7,241.0 | 1,126.2 | 1,191.7 | | 6,694.596 |
| | | Botn | | | | | | | | | | | 206.7 | | | | |
| | 01 | 1. hæð | | | 1,033.7 | 0.0 | 9.8 | 0.0 | 1,033.7 | 0.0 | | | 6,444.8 | 984.6 | 1,033.7 | | |
| A | 0101 | Vélasalur | N | 0101 | 865.5 | | | | 865.5 | | 6.05 | 7.56 | 5,889.7 | 840.0 | 865.5 | 6.81 | 5,720.400 |
| A | 0102 | Þjónusturými | N | 0101 | 168.2 | | 9.8 | | 168.2 | | 3.30 | 3.30 | 555.1 | 144.6 | 168.2 | 3.30 | 477.180 |
| | 02 | 2. Hæð | | | 168.2 | 0.0 | 0.0 | 10.2 | 158.0 | 0.0 | | | 589.5 | 141.6 | 158.0 | | |
| A | 0201 | Þjónusturými | N | 0101 | 168.2 | | | 10.2 | 158.0 | | 2.75 | 4.26 | 589.5 | 141.6 | 158.0 | 3.51 | 497.016 |

Athugasemdir

Sameignir sumra

Eignarhald

| | Eignar-hald | Notkun texti | Birt flatarmál m² | Skiptarúmmál Séreign m³ | Séreign og sameign m³ |
|---|---|---|---|---|---|
| | 0101 | Vélasalur | 1,191.7 | 6,694.596 | 6,694.596 |
| | | Alls | 1,191.7 | 6,694.596 | 6,694.596 |




## ÚTGÁFUFERILL

| NÚMER: | DAGS. | SKÝRINGAR: | UMMB: |
|---|---|---|---|
| B | JÚL.'11 | BREYTT GRUNNMYND | HÁ. |
| | | | |
| | | | |
| | | | |
| | | | |
| | | | |
| | | | |
| | | | |
| DAGS. | | SAMÞYKKTUR | |


Verkfræðistofa Hauks Ásgeirssonar
DALVEGI 18
201 KÓPAVOGUR
SÍMI: 534 8815 / 897 8132
FAX: 534 8818
NETFANG: haukur@vha.is
kt: 560600-3050


HEITI VERKS:

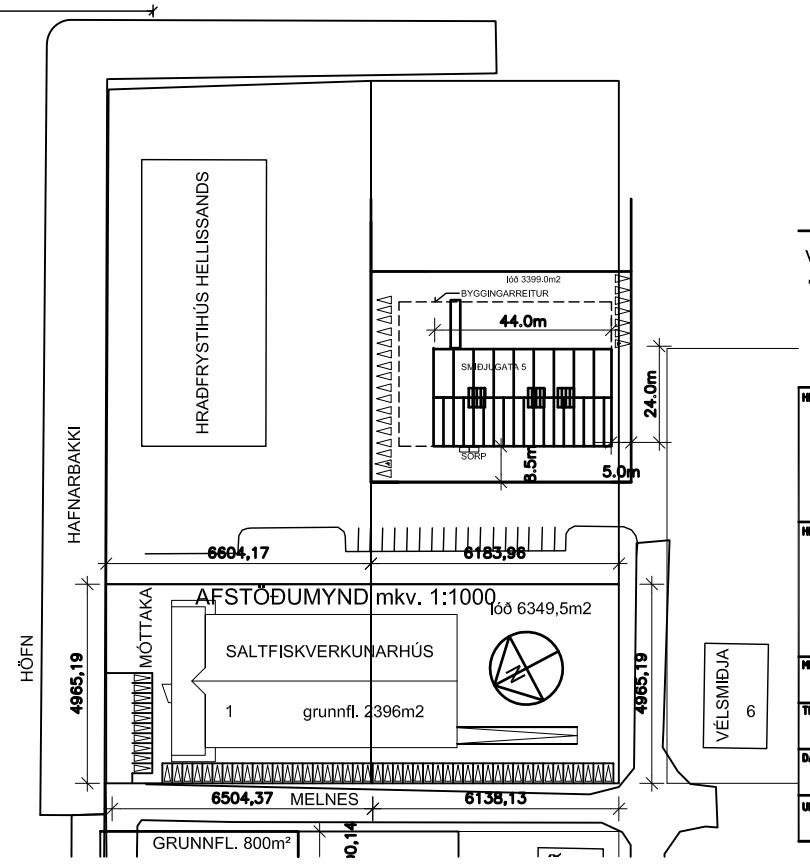SMIÐJUGATA 5
RIFI, SNÆFELLSBÆ

HEITI TEIKNINGAR:

GRUNNMYND 2. HÆÐAR
AFSTÖÐUMYND
SKRÁNINGARTAFLA

| MKV: | DAGS. | VERK NR | |
|---|---|---|---|
| 1:100<br>1:500 | 24.11.2007 | BYG06 | |
| TEIKNAÐ: H.Á | YFIRFARIÐ H.Á. | SAMÞYKKT H.Á. | NR. TEIKNINGAR |
| DAGS.UNDIRSKR. | NAFN HÖNNUÐAR Haukur Ásgeirsson kt: 301255-4629 | | 3 |
| UNDIRSKR.HÖNNUÐAR | | | ÚTGÁFA B |