


Skýringar:

Lagnir í húsgrunn eru 100mm víðar PVC plastpípur (nema annað sé tekið fram) lagðar með min. 20 o/oo halla. Botn á rörum við tengistaði er 30sm undir gólfplötu. Tenging frá hreinlætiskjum er tengjast gólfniðurfólum með gegnumstreymi er gerð með 50mm víðum PP plastpípum (staðsettar í gólfrauf eða ísteypar). Framan á baðkar (til hlíðar við vatnslás) komi 200x200mm losanleg rist. Frágangur umhverfis plaströr – sjá skýringablað og Rb. blöð um frárænnislagin.

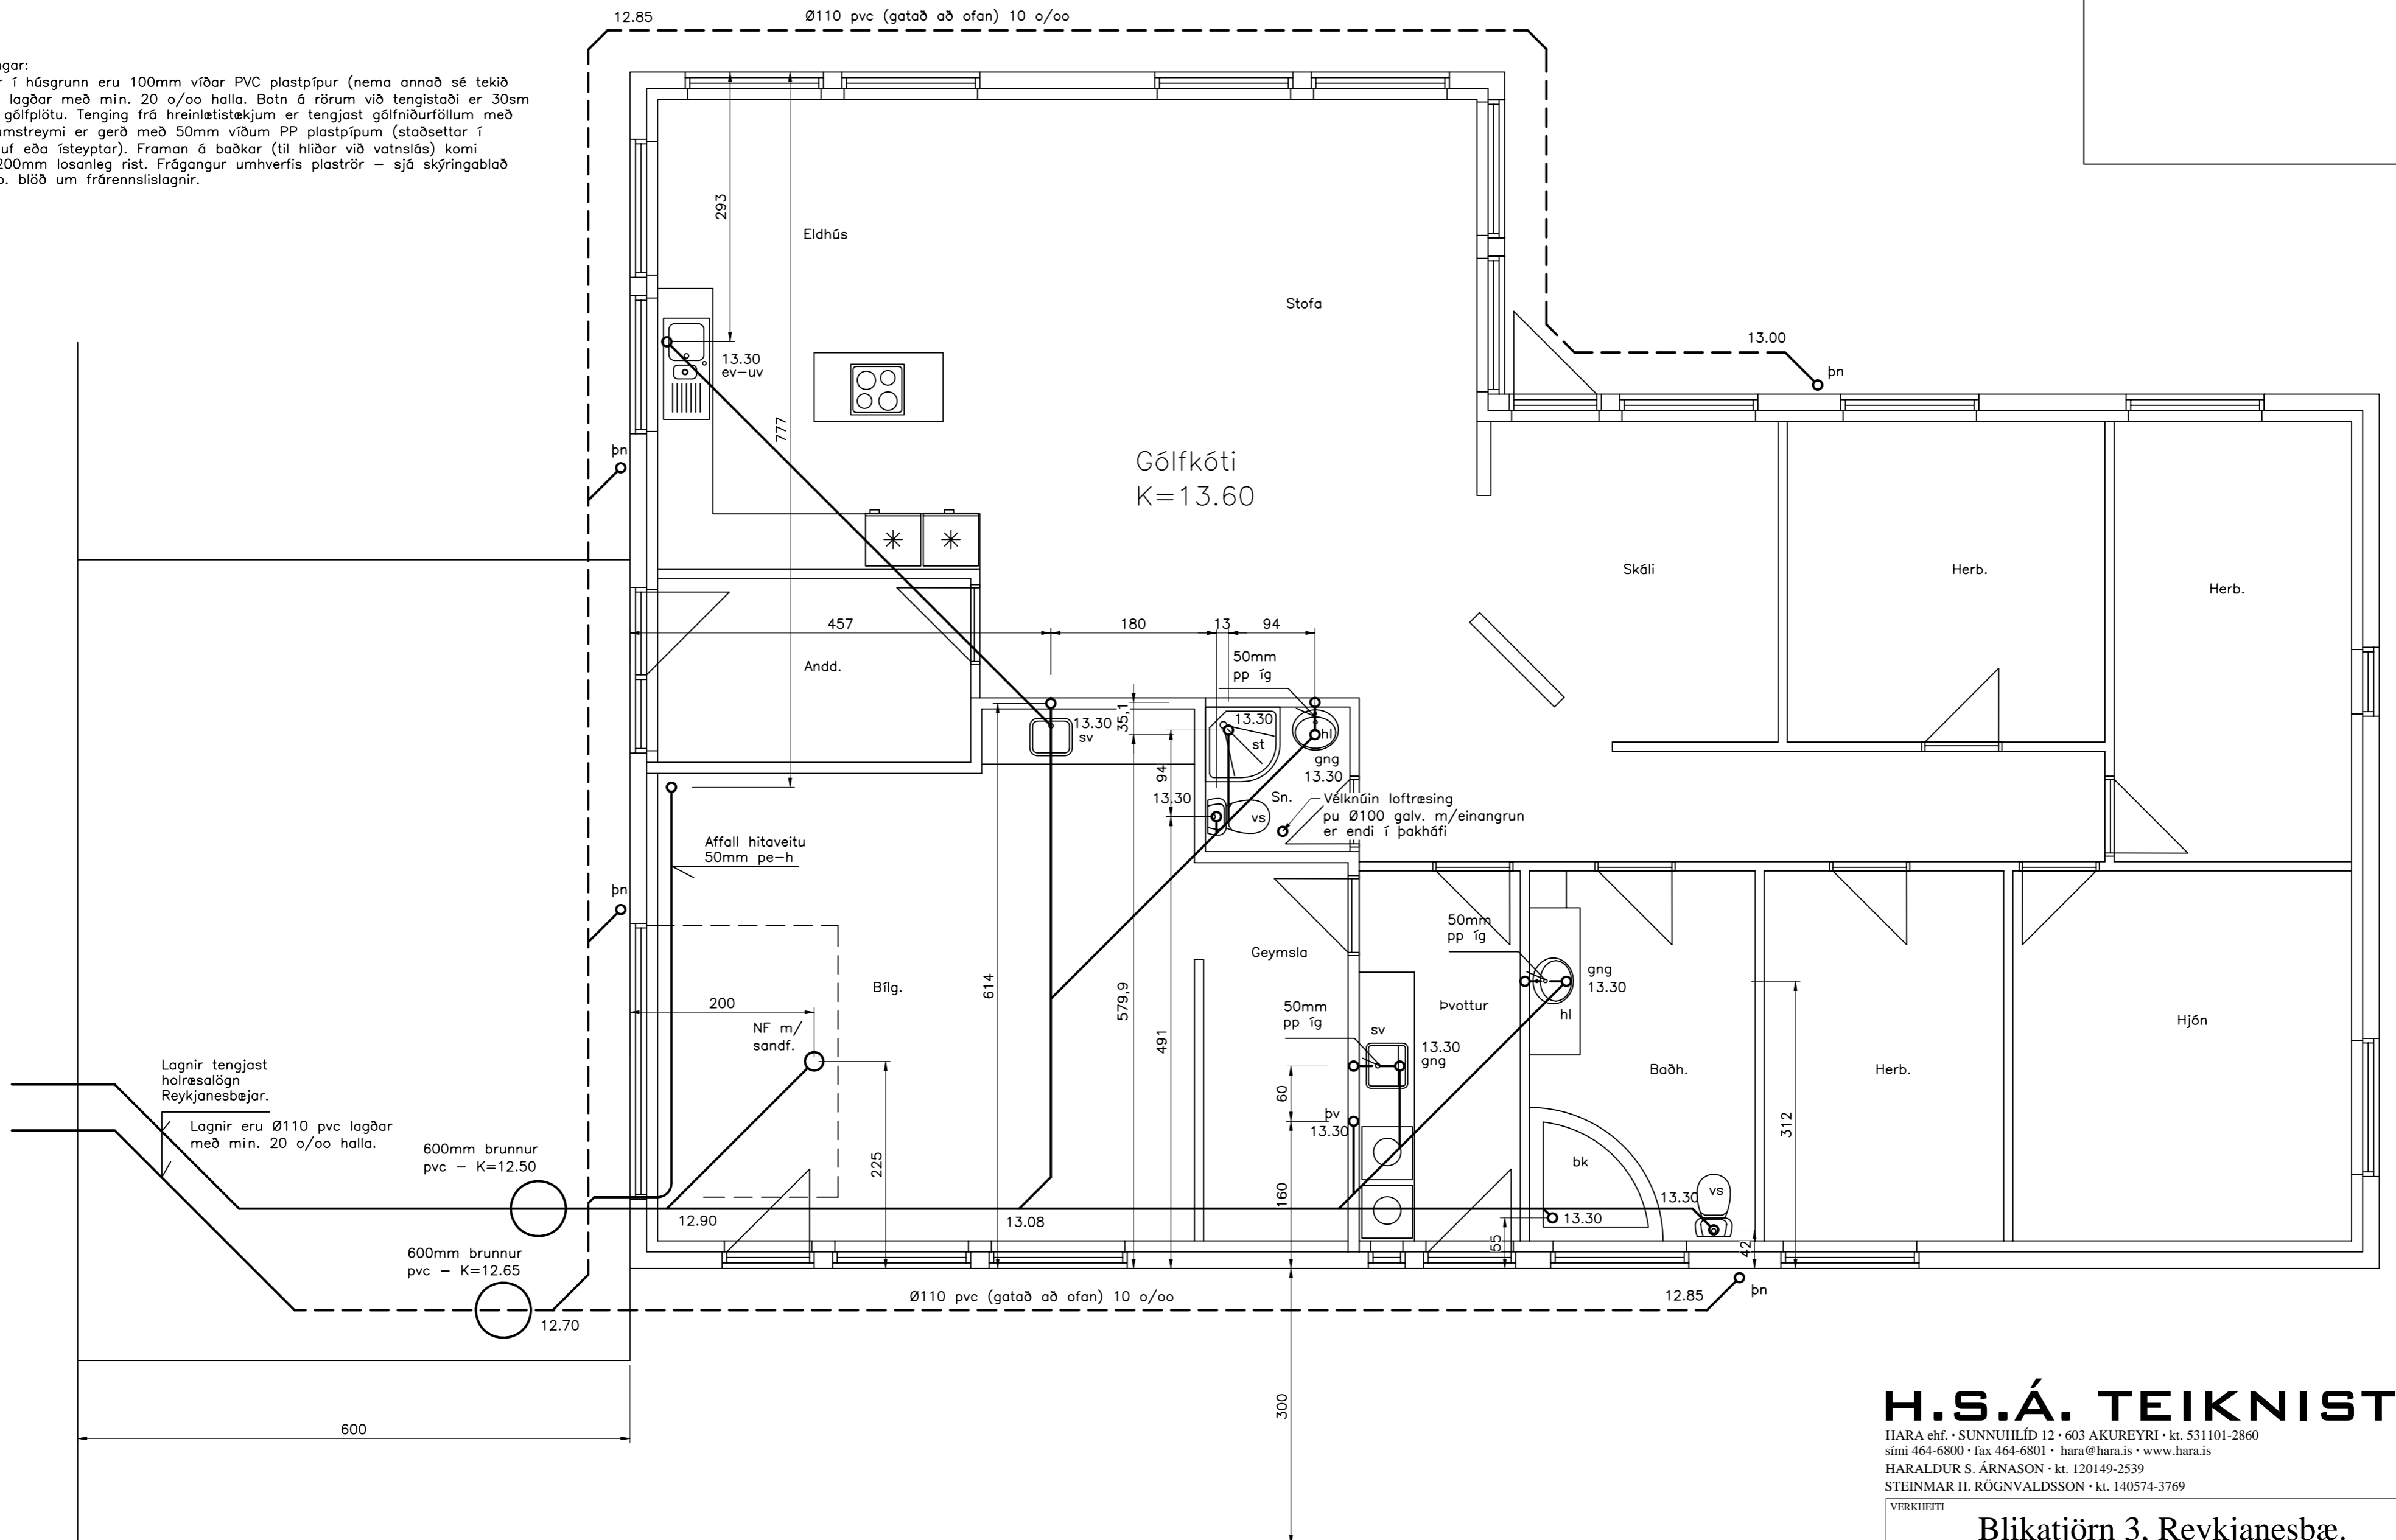

H.S.Á. TEIKNISTOFA

HARA ehf. · SUNNULÍÐ 12 · 603 AKUREYRI · kt. 531101-2860
 sími 464-6800 · fax 464-6801 · hara@hara.is · www.hara.is
 HARALDUR S. ÁRNASON · kt. 120149-2539
 STEINMAR H. RÖGNVALDSSON · kt. 140574-3769

VERKHEITI					
Blikatjörn 3, Reykjanesbæ.					
HEITI TEIKNINGAR				VERK NR	05-320
Grunnmynd frárænnislagna.				TEIKNING NR	1801
HANNAD	HÁ	TEIKNAD	HÁ	YFIRFARID	DAGS 23.08.2006
BREYTT	1		2	3	4
					5