


Skýringar:
 Lagnir í húsgrunn eru 100mm víðar PVC plastpípur (nema annað sé tekið fram) lagðar með mín. 20 o/oo halla. Botn á rörum við tengistaði er 30sm undir gólfplötu. Tenging frá hreinlætistækjum er tengjast gólfniðurföllum með gegnumstreymi er gerð með 50mm víðum PP plastpípum (staðsettar í gólfrauf eða ísteyptar). Framan á baðkar (til hliðar við vatnslás) komi 200x200mm losanleg rist. Frágangur umhverfis plaströr – sjá skýringablað og Rb. blöð um frænnisliagnir.

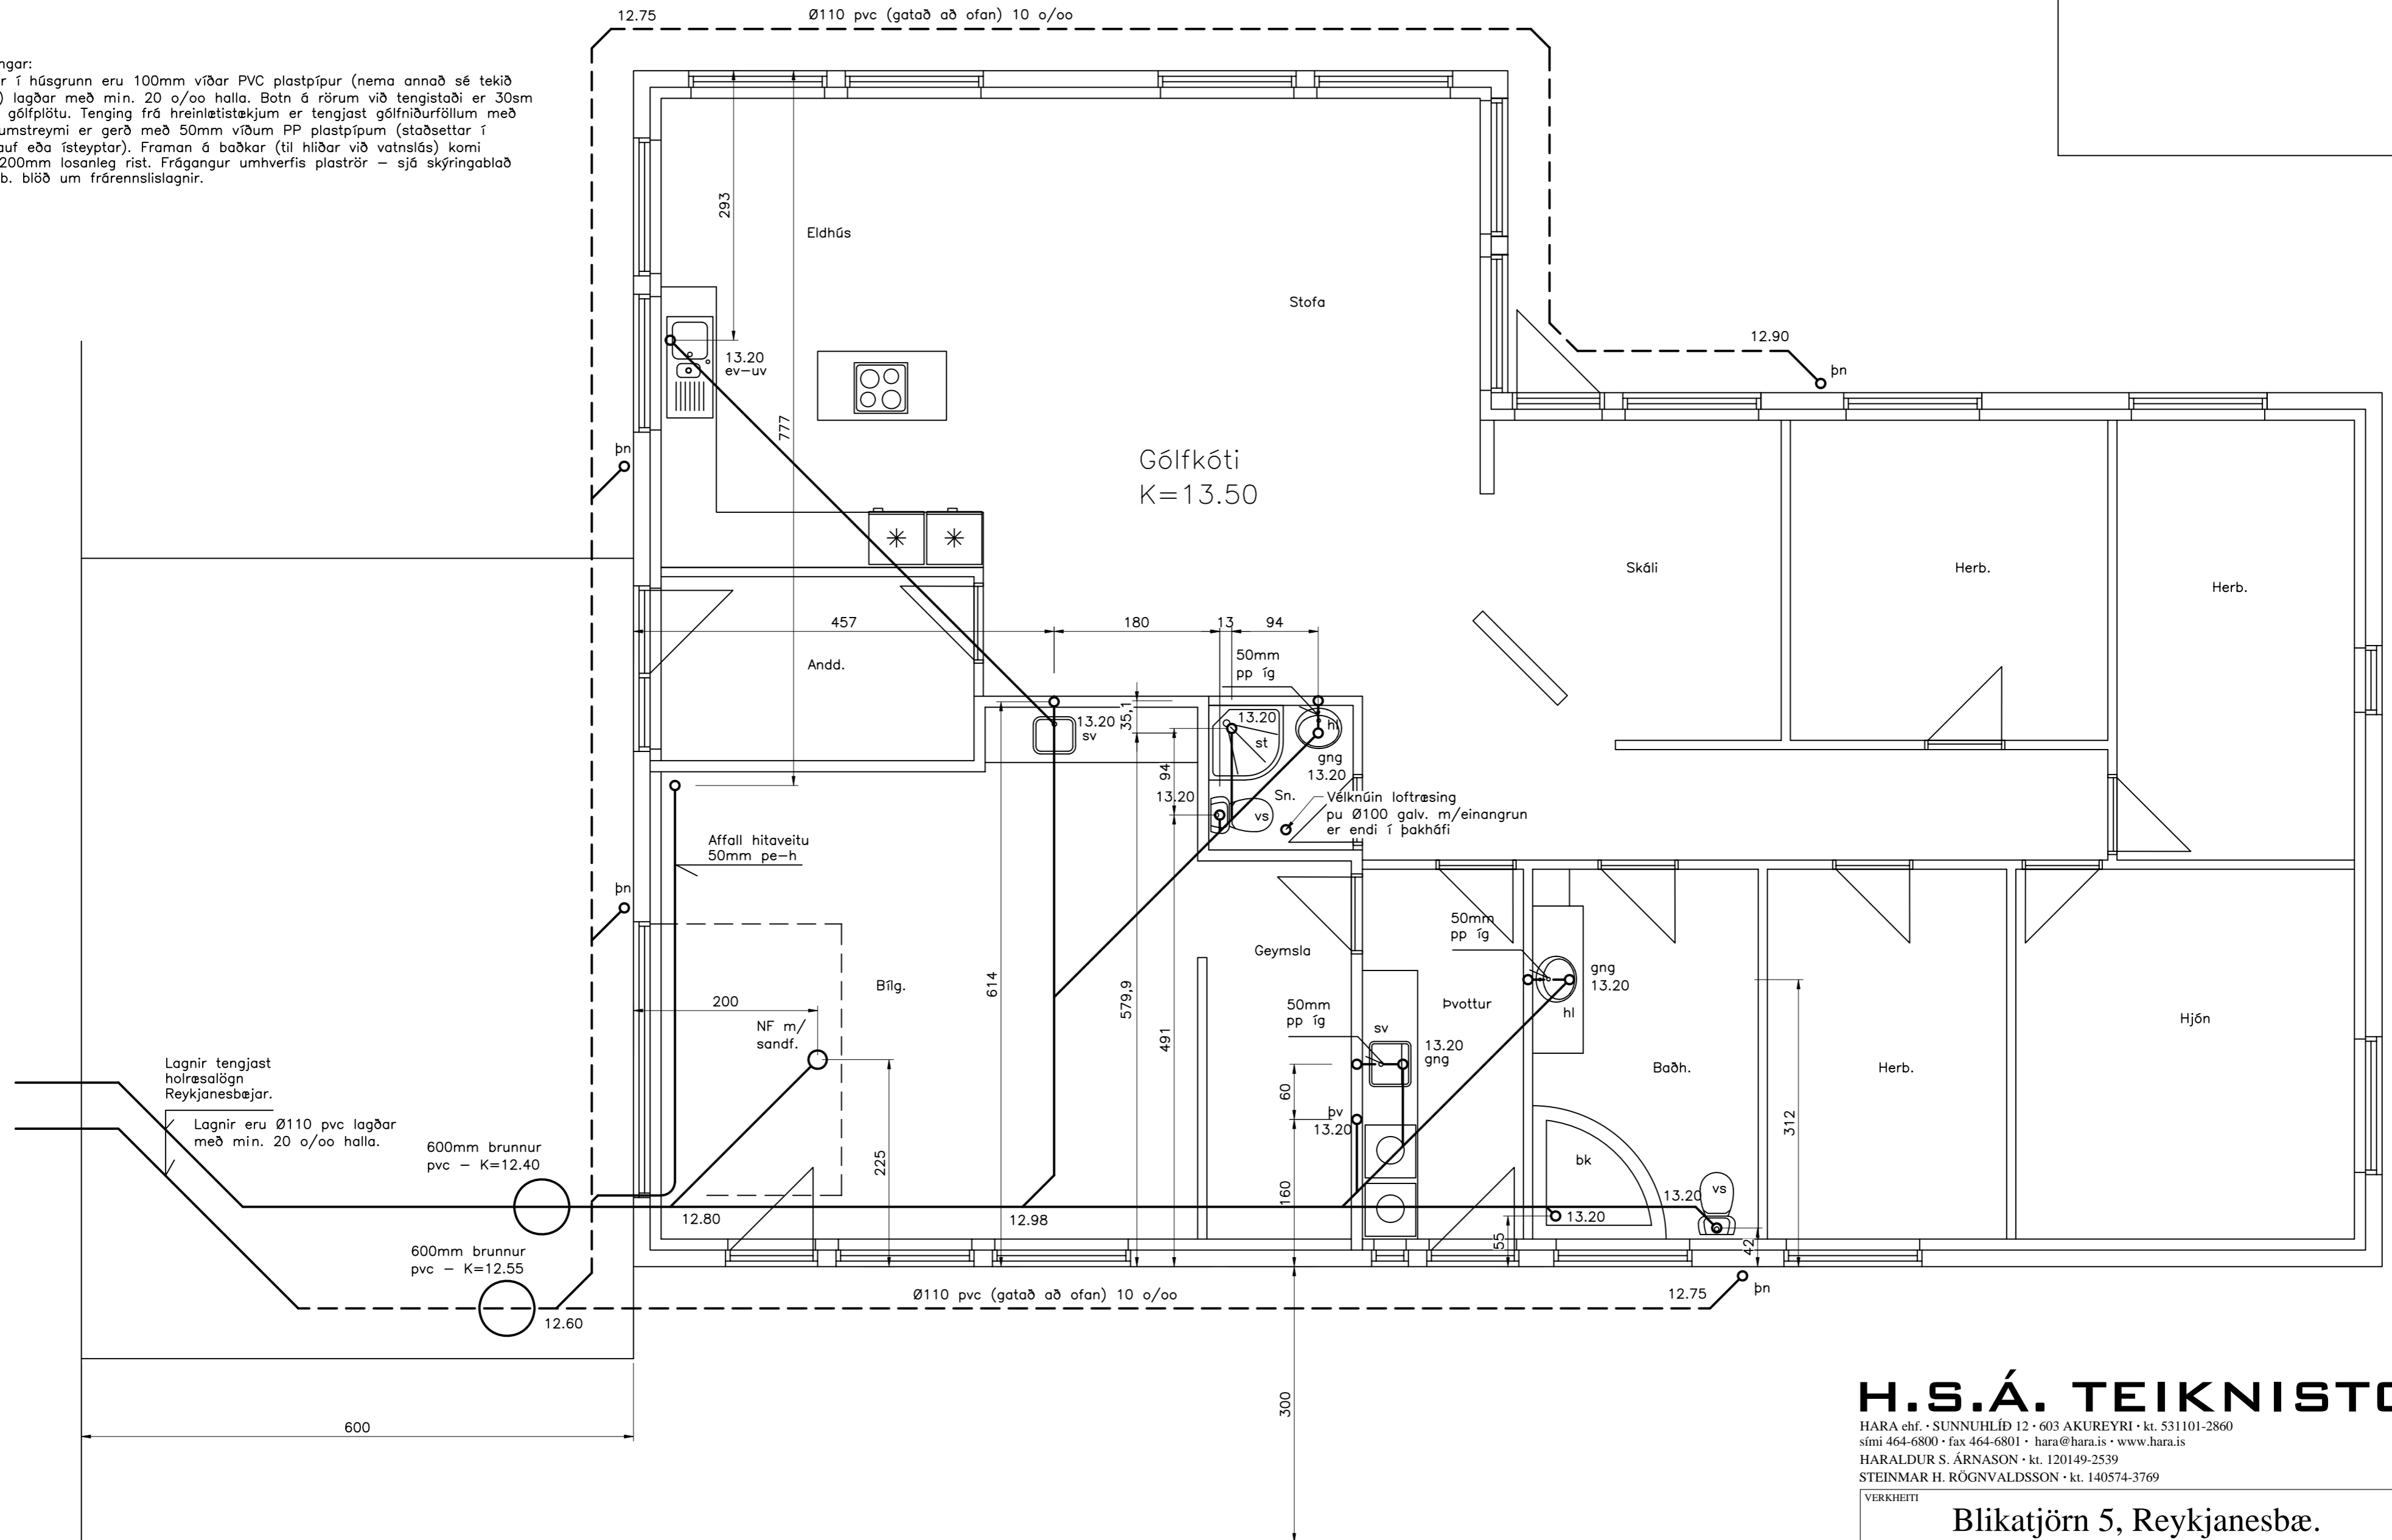

H.S.Á. TEIKNISTOFA

HARA ehf. · SUNNUHLÍÐ 12 · 603 AKUREYRI · kt. 531101-2860
 sími 464-6800 · fax 464-6801 · hara@hara.is · www.hara.is
 HARALDUR S. ÁRNASON · kt. 120149-2539
 STEINMAR H. RÖGNVALDSSON · kt. 140574-3769

VERKHEITI				
Blikatjörn 5, Reykjanesbæ.				
HEITI TEIKNINGAR				VERK NR
Grunnmynd frænnisliagna.				05-321
				TEIKNING NR
				1801
HANNAD	HÁ	TEIKNAD	HÁ	YFIRFARID
DAGS	23.08.2006	KVARDI	1:50	
BREYTT	1	2	3	4
				5